

SCHEMA PLANIMETRICO - 1:2000

- PRIMO STRALCIO FUNZIONALE
- SECONDO STRALCIO FUNZIONALE

LEGENDA ABBREVIAZIONI SIGNIFICATIVE	
S.Lotto	Superficie del Lotto
SLP,max	Sup. Lorda di Pavimento Massima consentita complessivamente
SP	Superficie a Parcheggio di Uso Pubblico
Sc,max	Superficie Coperta Massima consentita
V,max	Volume edilizio Massimo consentito
H,max	Altezza Massima consentita
N.N.	Nessuna/Nessuno

**COMUNE DI SERRAMANNA**  
 PROVINCIA DEL MEDIO CAMPIDANO

**STUDIO TECNICO DOTT. ING. SILVIO SERCI**  
 Via Vittorio Veneto, 23 - Serramanna

**Oggetto**  
 VARIANTE P.d.L. PER L'INSEDIAMENTO DI  
 STRUTTURE SOCIO-SANITARIE E COMMERCIALI  
 LOTTIZZAZIONE "F.LLI MASCIA" APPROVATA CON DELIBERA  
 DEL CONSIGLIO COMUNALE N. 54 DEL 29/12/2009

**Tav.** 02  
**Data** LUGLIO 2013



DOCUMENTAZIONE FOTOGRAFICA  
 SITUAZIONE PLANIMETRICA ATTUALE  
 scala : 1:1000 - 1:2000

**Committenti**  
 Sig. Luca MASCIA  
 Sig. Andrea MASCIA

**Progetto**  
 Dott. Ing. Silvio SERCI



PRESA FOTOGRAFICA SATELLITARE

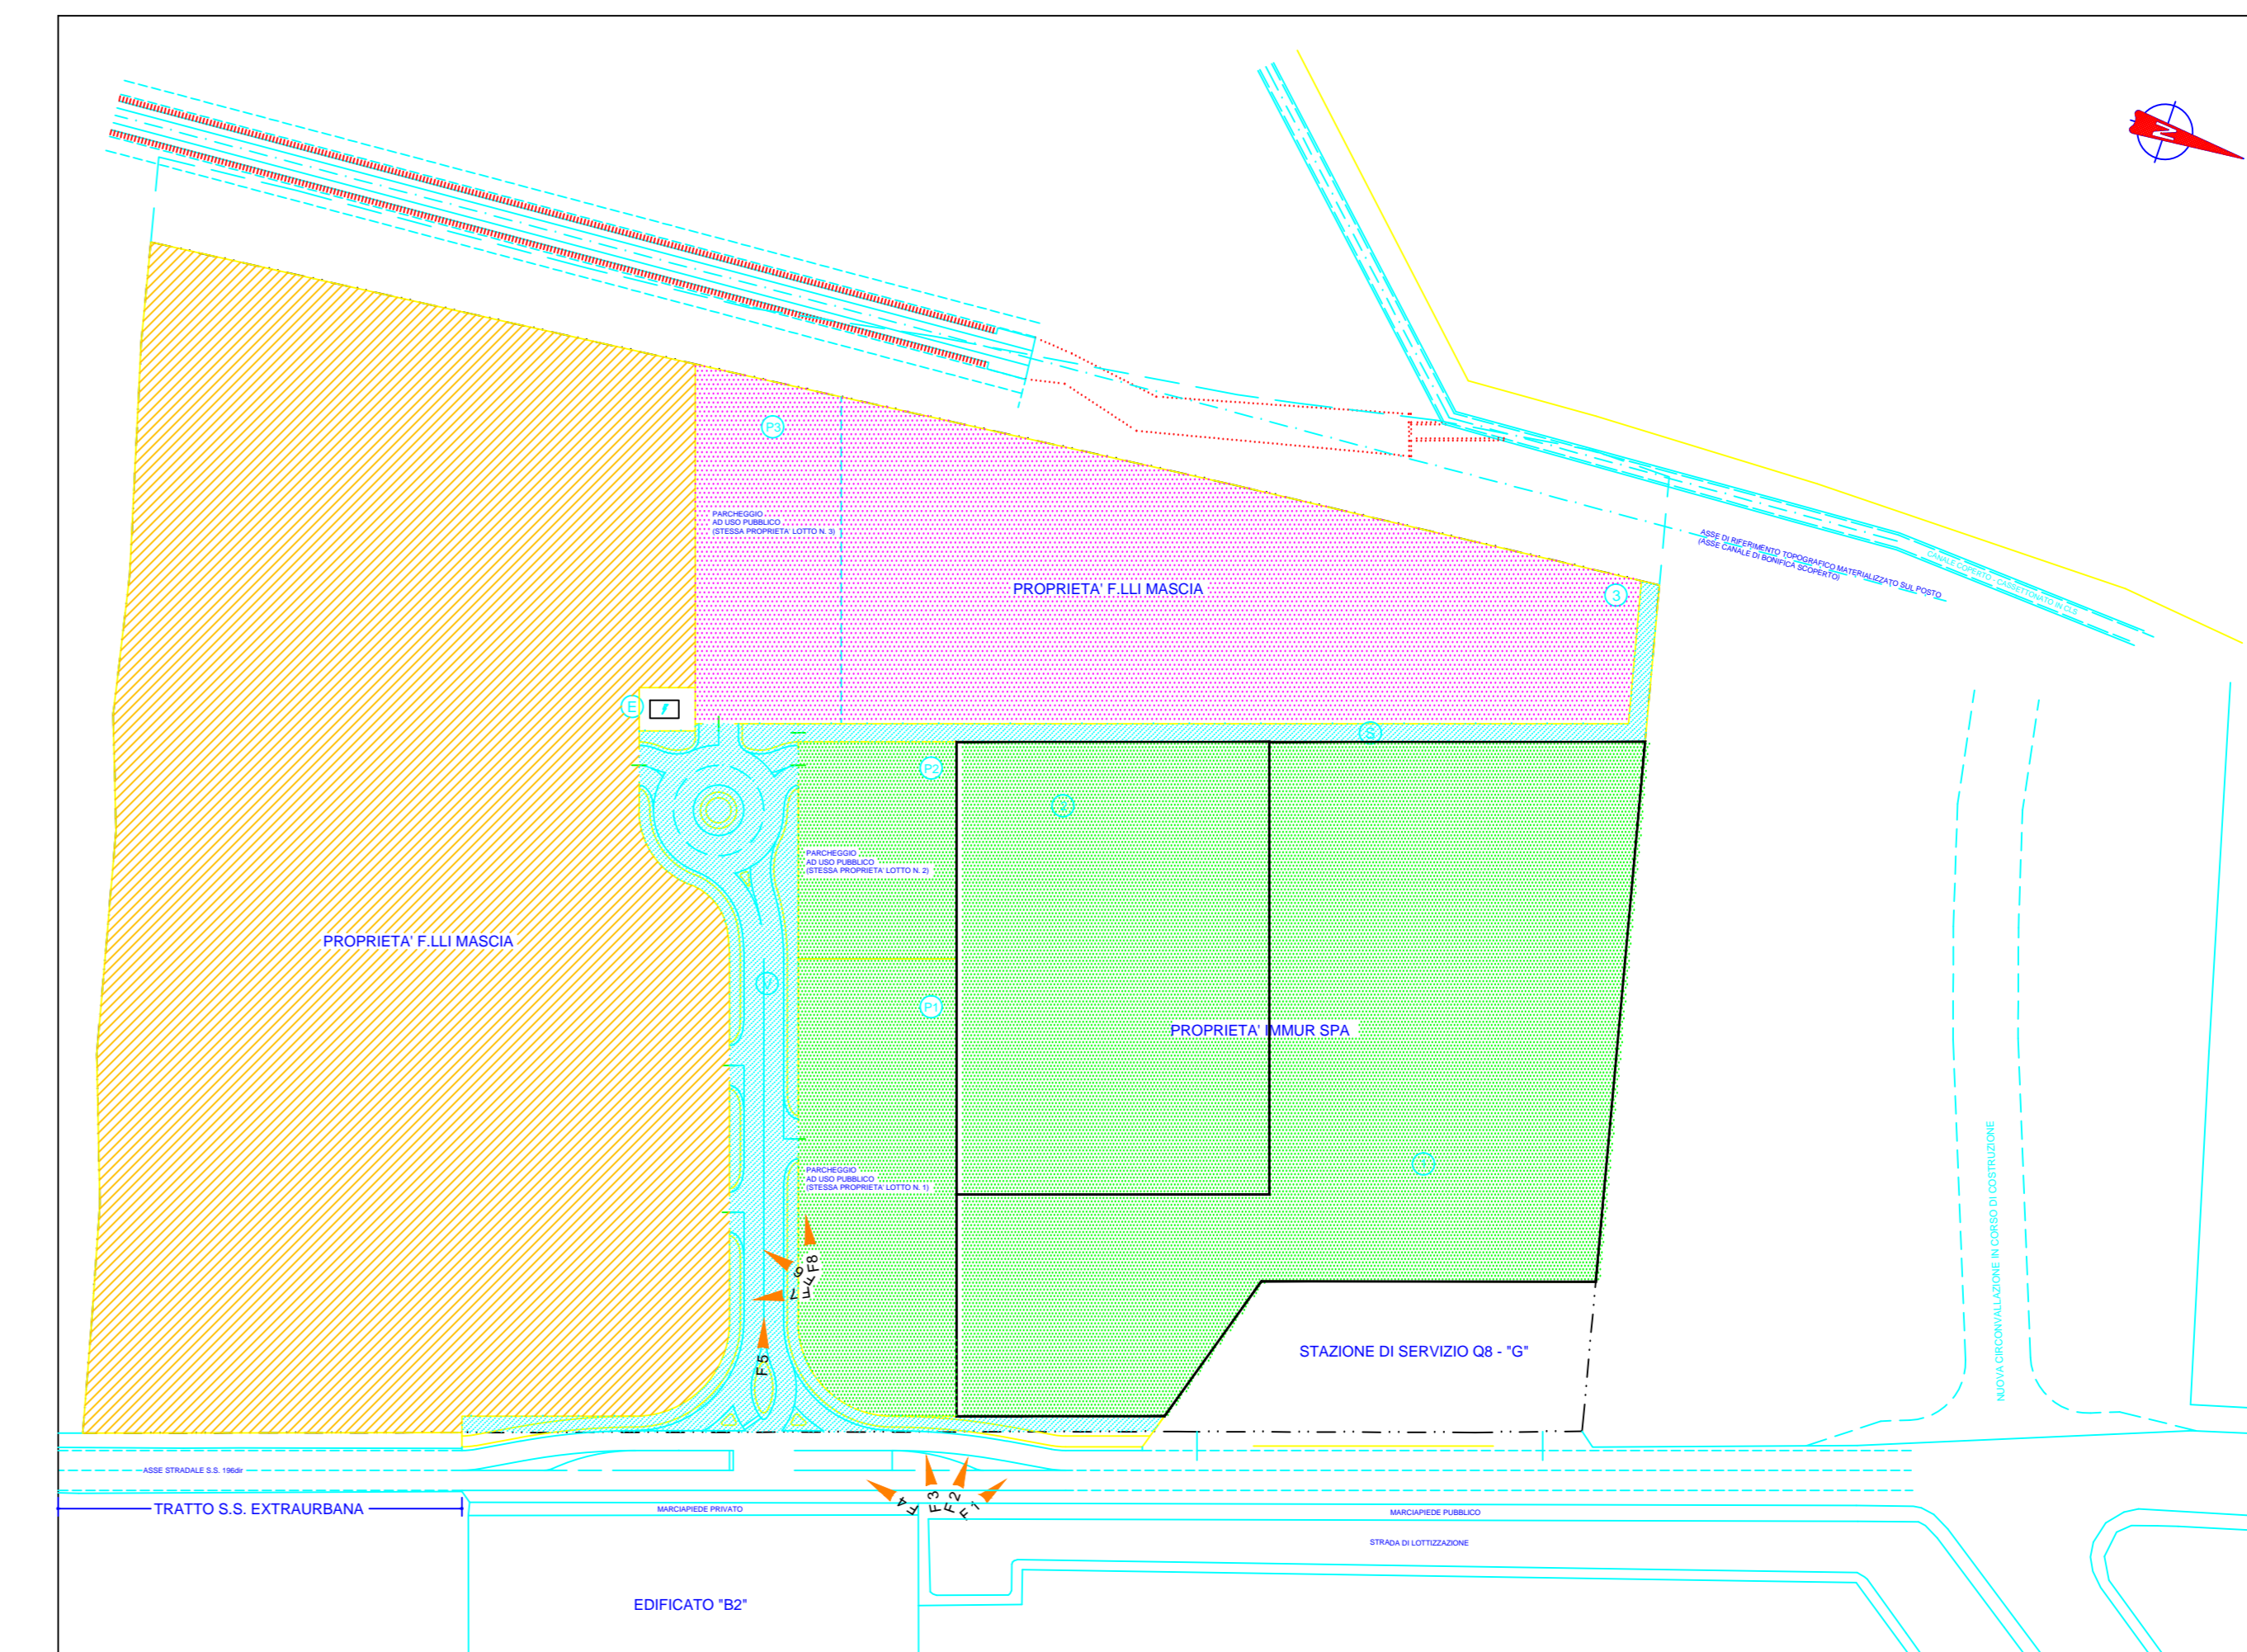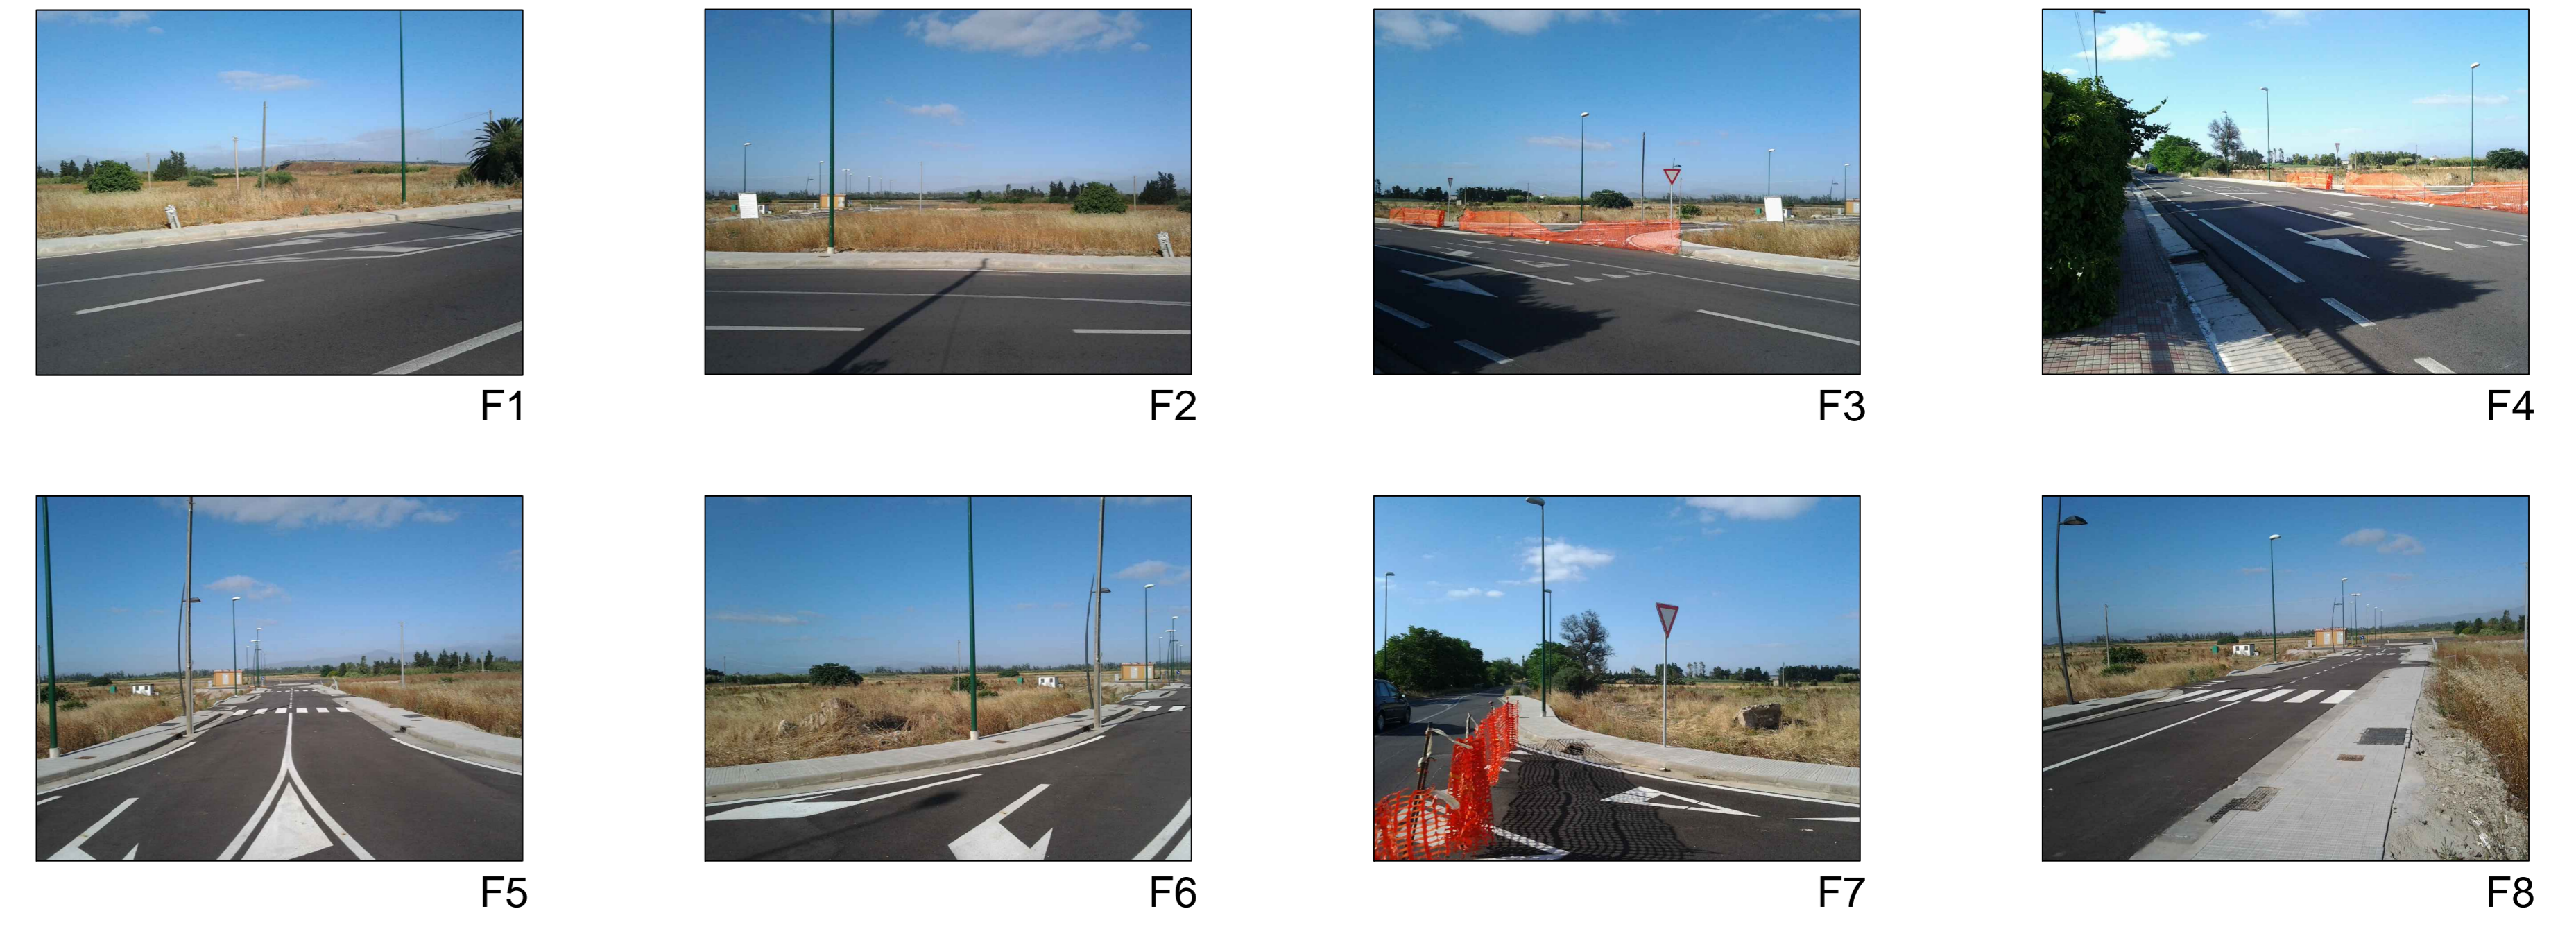

SCHEMA RILIEVO PLANIMETRICO DELLO STATO DI FATTO ATTUALE - 1:1000