

# COMPARTO 25

## LEGENDA

### EDIFICI E COSTRUZIONI

Edificio con divisione	Edificio con portico e scale	Edificio con cortile interno	Edificio con lunellone	Edificio in costruzione
Edificio sotterraneo	Chiesa con campanile	Stabilimento industriale	Cabina ENEL	Cabina TELECOM
Municipio, Provincia, Regione, Ospedale, Posta, Carabinieri, Tribunale, Asilo, Scuola, Staz. ferroviaria, Staz. forestale, Polizia				
M (Municipio)	P (Provincia)	R (Regione)	H (Hospitale)	PT (Posta)
CC (Carabinieri)	T (Tribunale)	A (Asilo)	S (Scuola)	SF (Stazione ferroviaria)
PS (Polizia)				
Tendone pressurizzato	Fioriera	Capanna	Tettoia	Serraia, gradinata
Stazione di Vaso servizio	Monumento	Monumento	Mitiera	Martiriale
Forma	Tombo	Tombo	Sebbio	Sebbio
Acquedotto sotterraneo	Acquedotto sopraelevato			
Antenna Tel. Lampona	Elidrodotti su traliccio	Acquedotto in superficie	Acquedotto sotterraneo	Acquedotto sopraelevato
Muro a sacco	Muro a calce	Muro di sostegno con scappe	Stapa	Staccinata
Rete metallica	Impianti tecnologici	Canalizzazioni industriali	Castello o grate	

### VIABILITA'

Strada a fondo artificiale	Strada a fondo naturale	Strada in costruzione	Sentiero	Tratturo	Pedonale
----------------------------	-------------------------	-----------------------	----------	----------	----------

### VEGETAZIONE


Albero isolato	Alberi	Pinif	Eucalipti	Quercia	Faggi	Larici	Cipressi	Plaghi	Lauci
Altre essenze	Agrumato	Frutteto	Vigneto	Canneto	Uliveto	Cespugliato	Seminativo	Prato	Incolto
Divisione di coltura	Alberi in filari	Macchie mediterranee	Bosco ceduo	Bosco rado					

### OROGRAFIA

Curve di livello dirette	Curve di livello dirette di elevazione incerta	Curve di livello indirette	Curve di livello indirette di elevazione incerta	Curve di livello scarpate
Grotta	Maso isolato	Scarpata	Focciolo	Cumulo di pietre
Chimera	Albero			

### PUNTI NOTI

Capasso di IV, I, II, III cat.	Trigonometrico	Punto fotogrammetrico	Punto quota di origine fotogrammetrica	Cippo olistometrico
CS	220.86	RF	220.86	Km

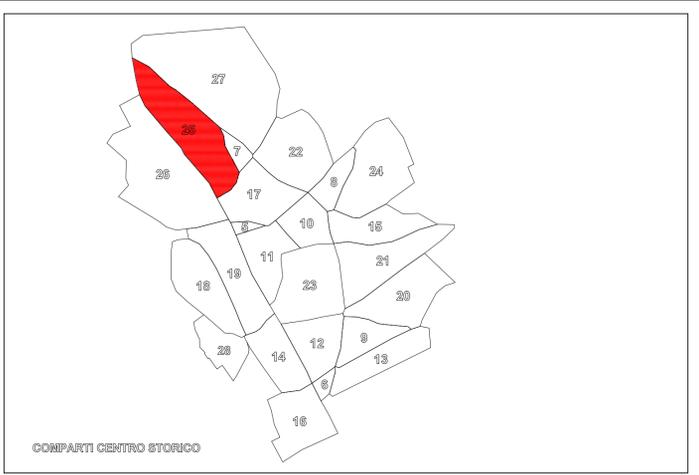

## COMUNE DI SERRAMANNA

### PIANO PARTICOLAREGGIATO DEL CENTRO STORICO

LEGGE REGIONALE DEL 22.12.1989, N. 45

COMPARTO 25

**B** 25 A

AEROFOTOGRAMMETRIA

ADOZIONE DEFINITIVA: DELIBERAZIONE C.C. N. 7/2011 DEL 24.03.2011  
PUBBLICAZIONE B.U.R.A.S.: N. 11 DEL 18.04.2011

SCALA 1:500

A.T.P.

Capogruppo

Dott. Ing. Sergio Serra  
Dott. Ing. Roberto Bordicchia  
Dott. Ing. Massimiliano Brau  
Dott. Ing. Marco Muscas  
Collaboratori:  
Dott. Ing. Gianfranco Carcangiu  
Dott. Ing. Mauro Madeddu  
Dott. Ing. Stefano Loddo


Stud. Ing. Riccardo Bordicchia  
Dott. Arch. Mario Bordicchia



# COMPARTO 25



Scala 1:500  
0 25 mt. 50 mt.

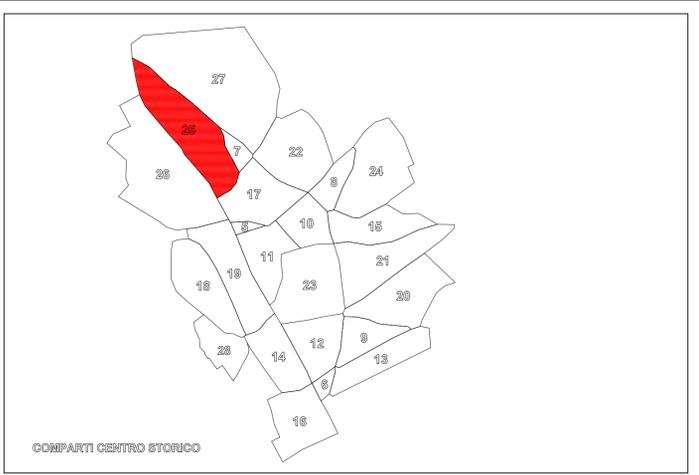

## COMUNE DI SERRAMANNA

### PIANO PARTICOLAREGGIATO DEL CENTRO STORICO

LEGGE REGIONALE DEL 22.12.1989, N. 45

COMPARTO 25

**B**<sub>25 B</sub>

FOTOGRAFIA AEREA

ADOZIONE DEFINITIVA: DELIBERAZIONE C.C. N. 7/2011 DEL 24.03.2011  
PUBBLICAZIONE B.U.R.A.S.: N. 11 DEL 18.04.2011

SCALA 1:500

A.T.P.

Dott. Ing. Sergio Serra  
Dott. Ing. Roberto Bordicchia

Capogruppo

Dott. Ing. Massimiliano Brau  
Dott. Ing. Marco Muscas



Collaboratori:  
Dott. Ing. Gianfranco Carcangiu

Dott. Ing. Mauro Madeddu  
Dott. Ing. Stefano Loddo

Stud. Ing. Riccardo Bordicchia  
Dott. Arch. Mario Bordicchia

PERIMETRO COPERTURA	
FALDA TETTO	
PENDENZA FALDA	
QUOTA AL SUOLO	41.06
QUOTA TETTO	38.21
QUOTA TERRAZZA	35.21

# COMPARTO 25

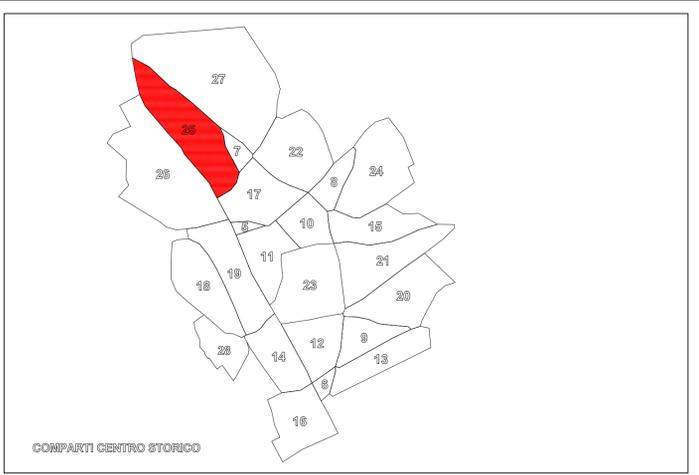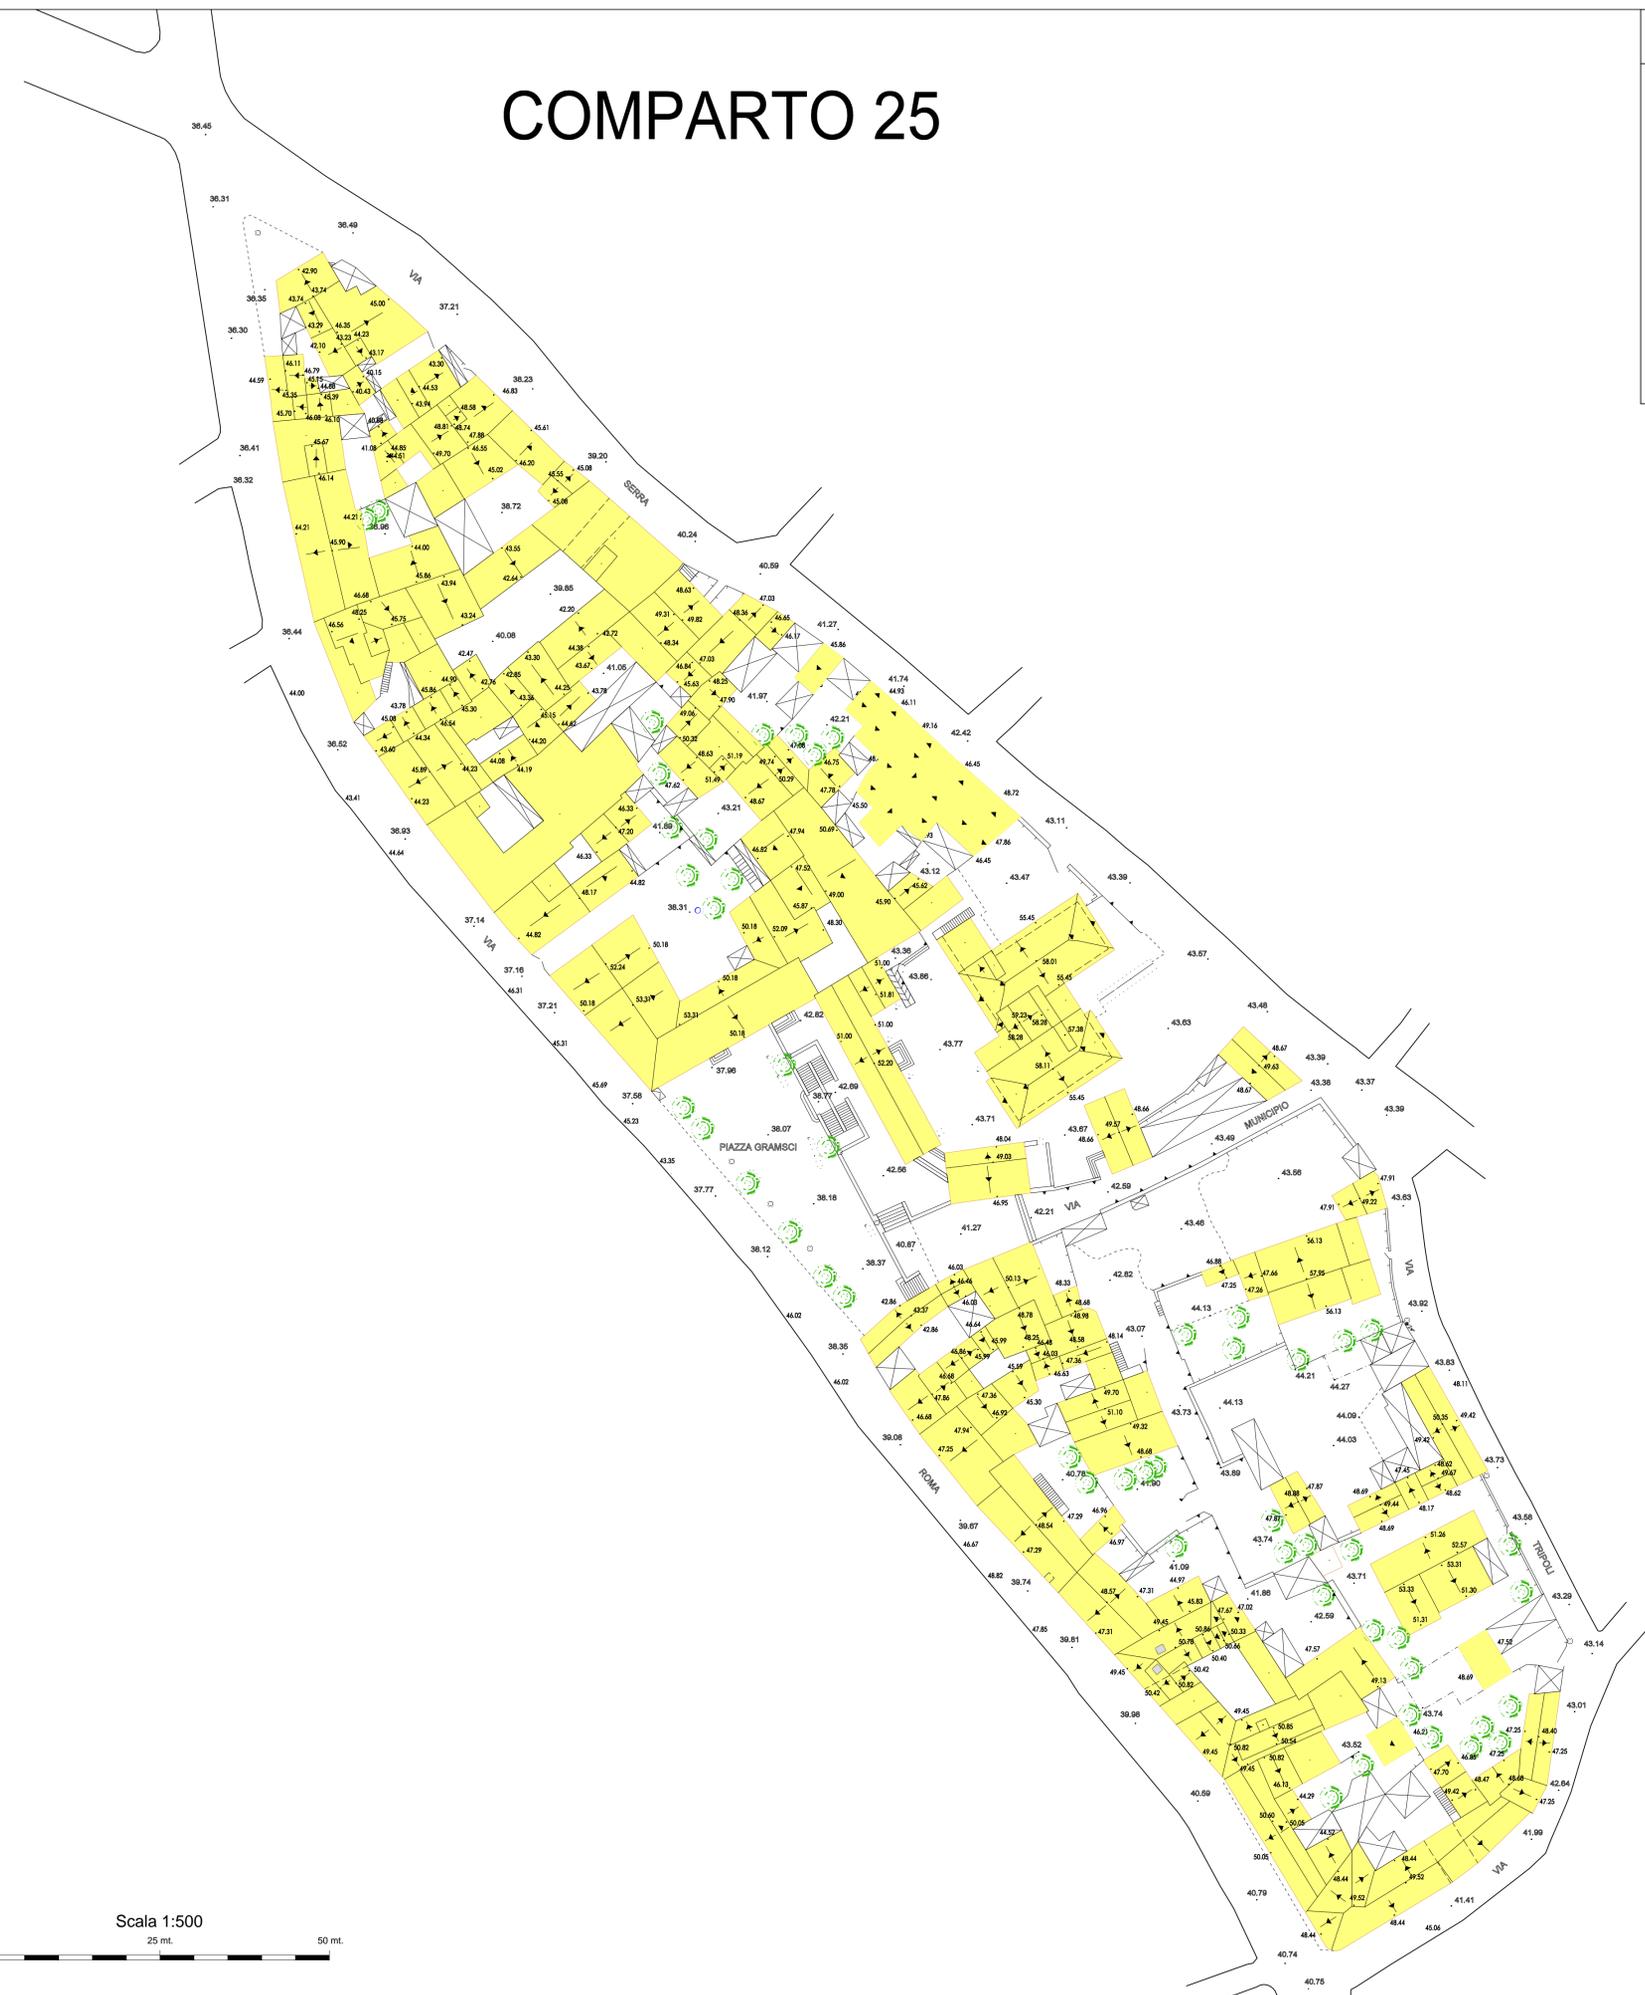

## COMUNE DI SERRAMANNA


### PIANO PARTICOLAREGGIATO DEL CENTRO STORICO

LEGGE REGIONALE DEL 22.12.1989, N. 45

B	COMPARTO 25
	COPERTURE

ADOZIONE DEFINITIVA: DELIBERAZIONE C.C. N. 7/2011 DEL 24.03.2011 PUBBLICAZIONE B.U.R.A.S.: N. 11 DEL 18.04.2011		SCALA 1:500
A.T.P. Capogruppo		
Dott. Ing. Sergio Serra Dott. Ing. Roberto Bordicchia Dott. Ing. Massimiliano Brau Dott. Ing. Marco Muscas Collaboratori: Dott. Ing. Gianfranco Carcangiu Dott. Ing. Mauro Madeddu Dott. Ing. Stefano Loddo	Dott. Ing. Riccardo Bordicchia Dott. Arch. Mario Bordicchia	

# COMPARTO 25

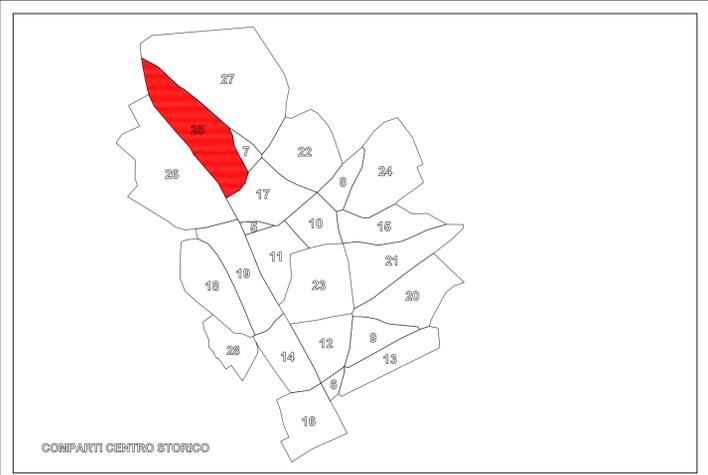

## COMUNE DI SERRAMANNA

### PIANO PARTICOLAREGGIATO DEL CENTRO STORICO

LEGGE REGIONALE DEL 22.12.1989, N. 45

COMPARTO 25

VOLUMI

**B** 25 D

ADOZIONE DEFINITIVA: DELIBERAZIONE C.C. N. 7/2011 DEL 24.03.2011  
PUBBLICAZIONE B.U.R.A.S.: N. 11 DEL 18.04.2011

SCALA 1:500

A.T.P.

Capogruppo

Dott. Ing. Sergio Serra  
Dott. Ing. Roberto Bordicchia

Dott. Ing. Massimiliano Brau  
Dott. Ing. Marco Muscas

Collaboratori:

Dott. Ing. Gianfranco Carcangiu


Dott. Ing. Mauro Madeddu

Dott. Ing. Stefano Loddo

Stud. Ing. Riccardo Bordicchia

Dott. Arch. Mario Bordicchia

# COMPARTO 25

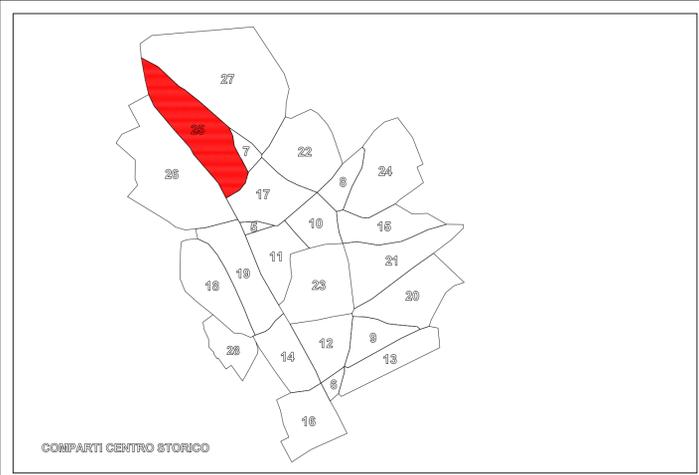

## COMUNE DI SERRAMANNA

### PIANO PARTICOLAREGGIATO DEL CENTRO STORICO

LEGGE REGIONALE DEL 22.12.1989, N. 45

COMPARTO 25

CATASTALE

**B** 25 **E**

ADOZIONE DEFINITIVA: DELIBERAZIONE C.C. N. 7/2011 DEL 24.03.2011  
PUBBLICAZIONE B.U.R.A.S.: N. 11 DEL 10.04.2011

SCALA 1:500

A.T.P.

Capogruppo

Dott. Ing. Sergio Serra

Dott. Ing. Roberto Bordicchia

Dott. Ing. Massimiliano Brau

Dott. Ing. Marco Muscas

Collaboratori:

Dott. Ing. Gianfranco Carcangiu

Dott. Ing. Mauro Madeddu

Dott. Ing. Stefano Loddo

Stud. Ing. Riccardo Bordicchia



Dott. Arch. Mario Bordicchia



# COMPARTO 25

## TIPOLOGIE D'INTERVENTO

- A1** *Restauro scientifico*
- A2** *Risanamento conservativo*
- A3** *Ristrutturazione edilizia*
- A4** *Demolizione di superfazioni*
- A5** *Nuove edificazioni e seguito di demolizioni*
- A6** *Nuove edificazioni in lotti liberi*
- A7** *Sopraelevazioni*
- A8** *Interventi di reintegrazione ambientale*
- Murature da realizzare*
- Murature esistenti da conservare*
- Portali esistenti da conservare*
- Portali da realizzare*

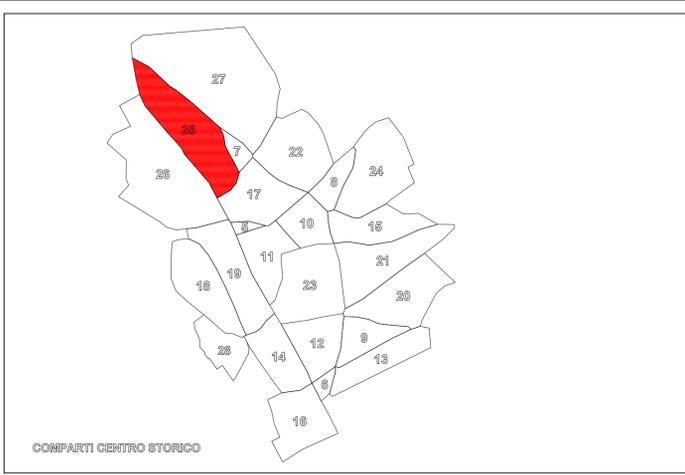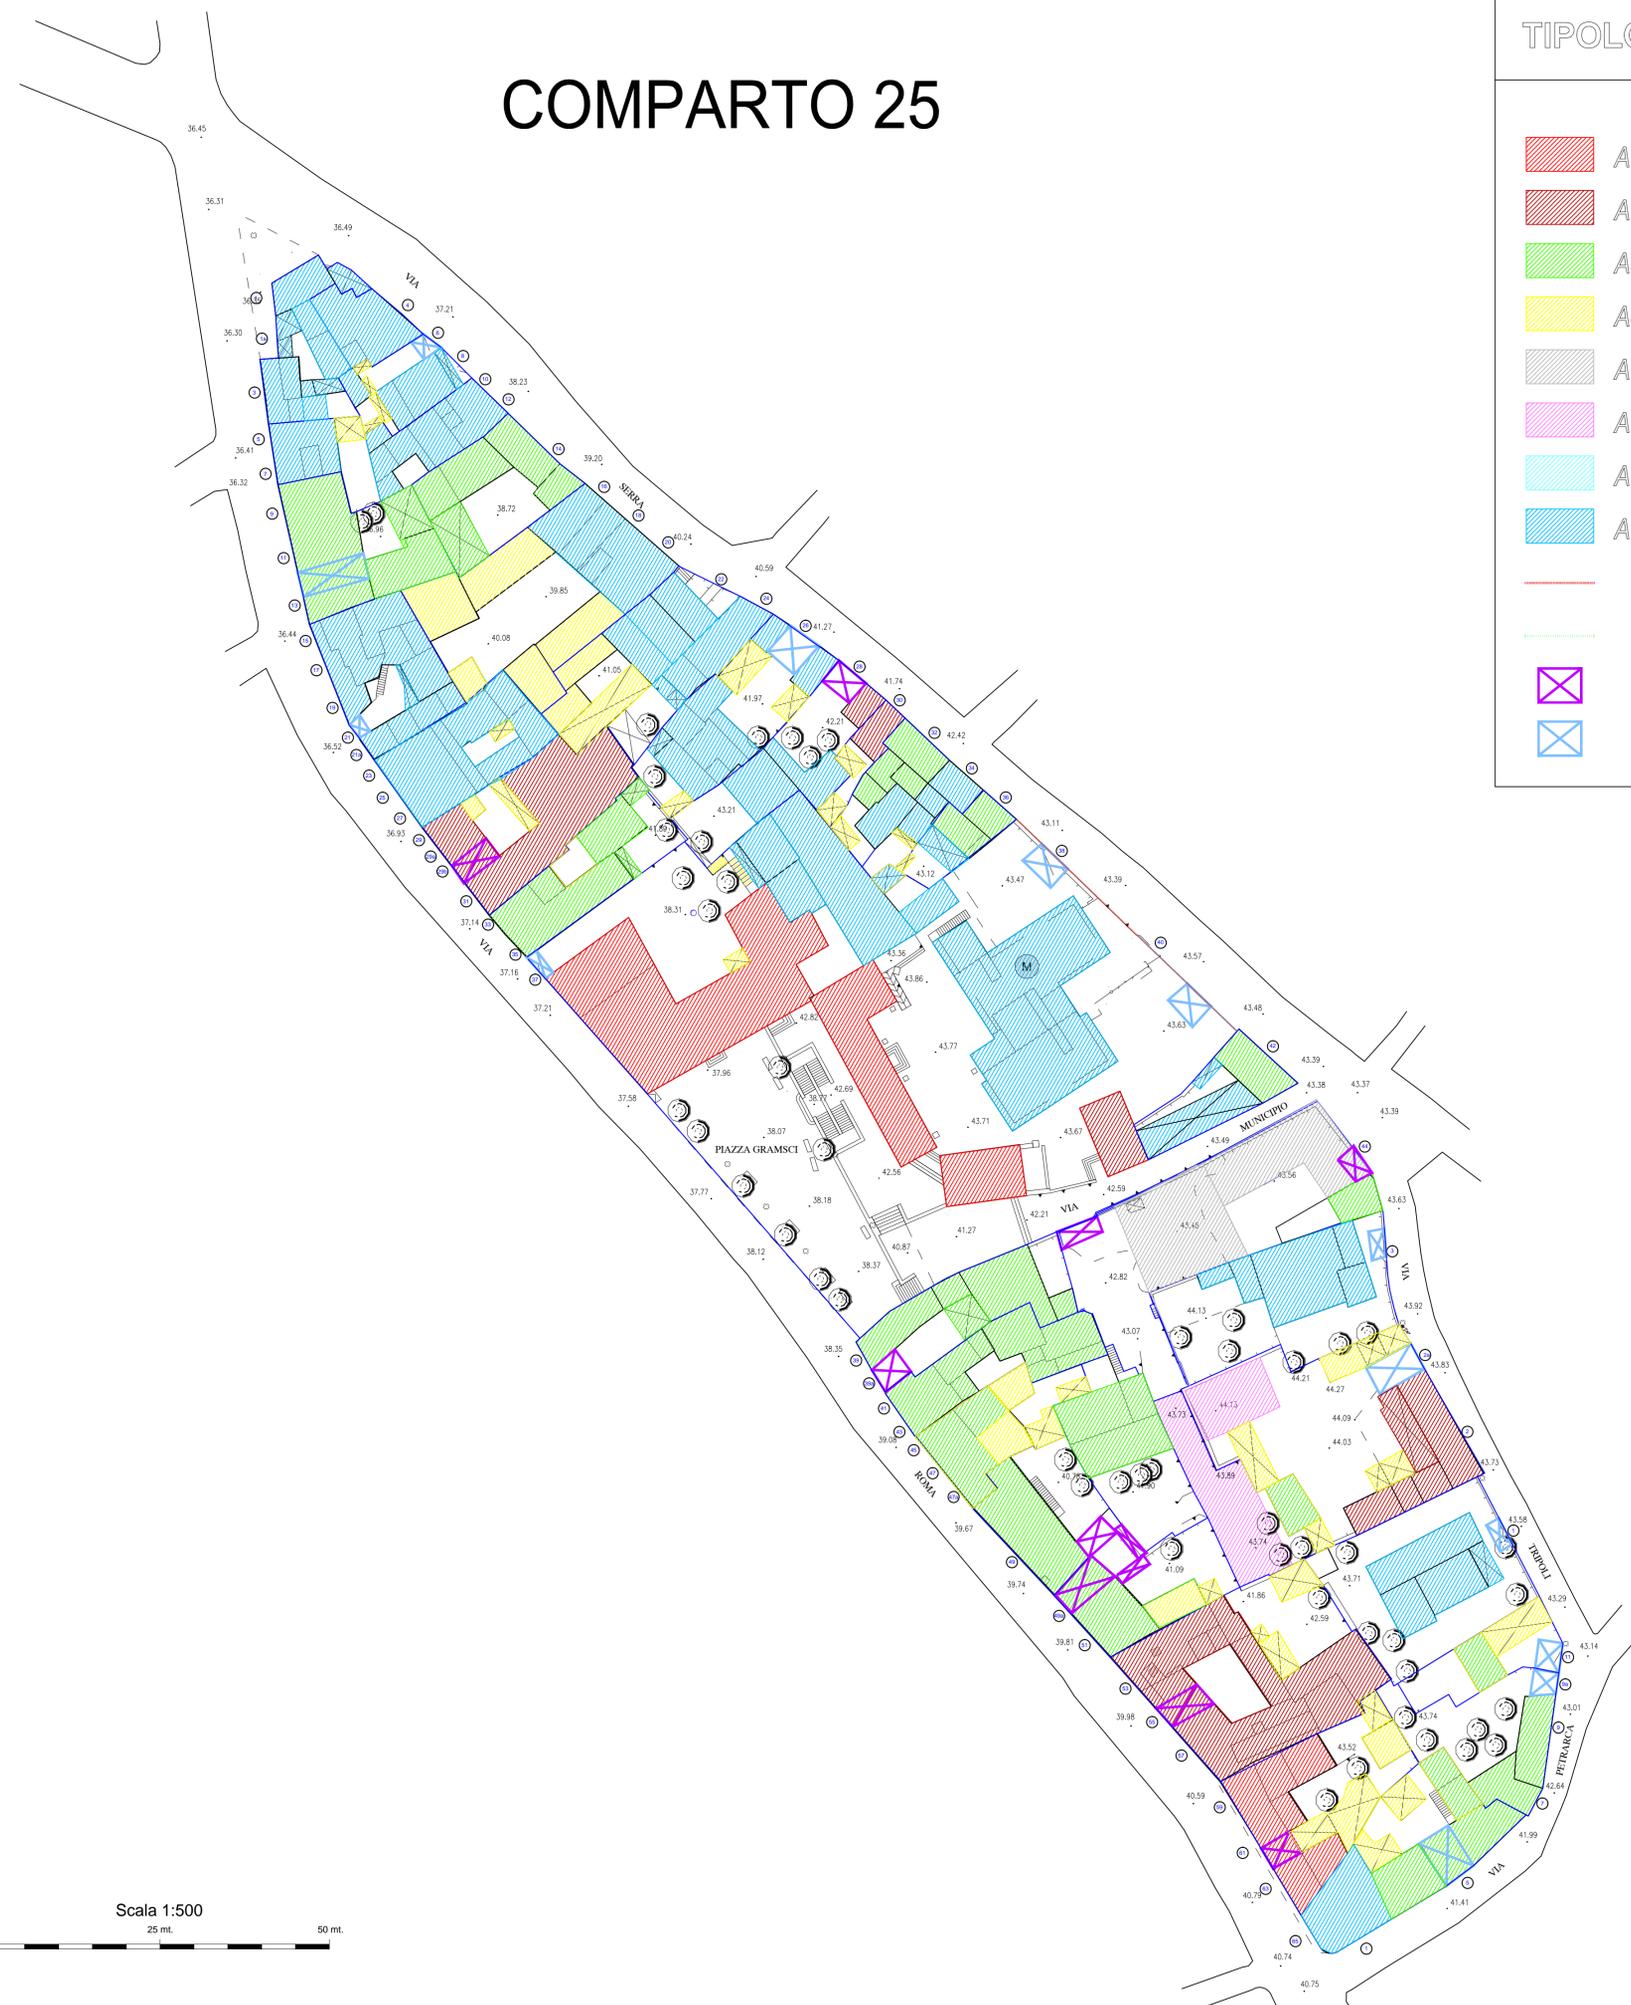

## COMUNE DI SERRAMANNA

### PIANO PARTICOLAREGGIATO DEL CENTRO STORICO

LEGGE REGIONALE DEL 22.12.1989, N. 45

COMPARTO 25

**B** 25 F

ZONIZZAZIONE

ADOZIONE DEFINITIVA: DELIBERAZIONE C.C. N. 7/2011 DEL 24.03.2011  
PUBBLICAZIONE B.U.R.A.S.: N. 11 DEL 18.04.2011

SCALA 1:500

A.T.P.

Capogruppo

Dott. Ing. Sergio Serra  
Dott. Ing. Roberto Bordicchia  
Dott. Ing. Massimiliano Brau  
Dott. Ing. Marco Muscas  
Collaboratori:  
Dott. Ing. Gianfranco Carcangiu  
Dott. Ing. Mauro Madeddu  
Dott. Ing. Stefano Loddo

Stud. Ing. Riccardo Bordicchia  
Dott. Arch. Mario Bordicchia



# COMUNE DI SERRAMANNA

## PIANO PARTICOLAREGGIATO DEL CENTRO STORICO

LEGGE REGIONALE DEL 22.12.1989, N. 45

COMPARTO 25

**B**  
25 G

SCHEDE DELLE UNITA' D'INTERVENTO

ADOZIONE DEFINITIVA: DELIBERAZIONE C.C. N. 7/2011 DEL 24.03.2011  
PUBBLICAZIONE B.U.R.A.S.: N. 11 DEL 18.04.2011

SCALA

A.T.P.

Dott. Ing. Sergio Serra

Capogruppo

Dott. Ing. Roberto Bordicchia

Dott. Ing. Massimiliano Brau

Dott. Ing. Marco Muscas

Collaboratori:

Dott. Ing. Gianfranco Carcangiu

Dott. Ing. Mauro Madeddu

Stud. Ing. Riccardo Bordicchia

Dott. Ing. Stefano Loddo

Dott. Arch. Mario Bordicchia



Codice Scheda:  Isolato:  Foglio  Mappale

Via e n. c.

Proprietario



FOTO1



FOTO2

**CARATTERI EDILIZI**

Destinazione d'uso p. T.:	<input type="text" value="Residenziale"/>	Elementi formali	<input type="text"/>
Destinazione d'uso 1° p.:	<input type="text" value="Residenziale"/>	Valore architettonico	<input type="text" value="Modesto"/>
Destinazione d'uso 2° p.:	<input type="text"/>	Tipo interesse	<input type="text" value="Tipologico"/>
Destinazione d'uso 3° p.:	<input type="text"/>	Elementi copertura	<input type="text" value="Tegole portoghesi"/>
Epoca costruzione	<input type="text"/>	Superfici	<input type="text" value="Intonaco"/>
Condizioni igieniche	<input type="text" value="Buono"/>	Infissi	<input type="text" value="Legno"/>
Condizioni statiche	<input type="text" value="Buono"/>	Analisi tipologica	<input type="text" value="Edificio tradizionale"/>
Condizioni manutentiv	<input type="text" value="Buono"/>		

Note:

**CLASSE D'INTERVENTO 1**

- |   |   |
|---|---|
| <input type="radio"/> A1: RESTAURO SCIENTIFIC       | <input type="radio"/> A5: NUOVE EDIFICAZIONI A SEGUITO DI DEMOLIZI        |
| <input type="radio"/> A2: RISANAMENTO CONSERVATIV   | <input type="radio"/> A6: NUOVA EDIFICAZIONE IN AREA LIBE                 |
| <input type="radio"/> A3: RISTRUTTURAZIONE EDILIZI  | <input type="radio"/> A7: SOPRAELEVAZIONI                                 |
| <input type="radio"/> A4: DEMOLIZIONE SUPERFETAZION | <input checked="" type="radio"/> A8: INTERVENTI DI REINTEGRAZIONE AMBIENT |

**CLASSE D'INT. 2:**

- |                          |                          |
|--------------------------|--------------------------|
| <input type="radio"/> A1 | <input type="radio"/> A5 |
| <input type="radio"/> A2 | <input type="radio"/> A6 |
| <input type="radio"/> A3 | <input type="radio"/> A7 |
| <input type="radio"/> A4 | <input type="radio"/> A8 |

**CLASSE D'INT. 3:**

- |                          |                          |
|--------------------------|--------------------------|
| <input type="radio"/> A1 | <input type="radio"/> A5 |
| <input type="radio"/> A2 | <input type="radio"/> A6 |
| <input type="radio"/> A3 | <input type="radio"/> A7 |
| <input type="radio"/> A4 | <input type="radio"/> A8 |

**CLASSE D'INT. 4:**

- |                          |                          |
|--------------------------|--------------------------|
| <input type="radio"/> A1 | <input type="radio"/> A5 |
| <input type="radio"/> A2 | <input type="radio"/> A6 |
| <input type="radio"/> A3 | <input type="radio"/> A7 |
| <input type="radio"/> A4 | <input type="radio"/> A8 |

Intervento puntuale




# SCHEDA DELLE UNITA' D'INTERVENTO DEL COMUNE DI SERRAMANNA

Codice Scheda:  Isolato:  Foglio  Mappale

Via e n. c.

Proprietario

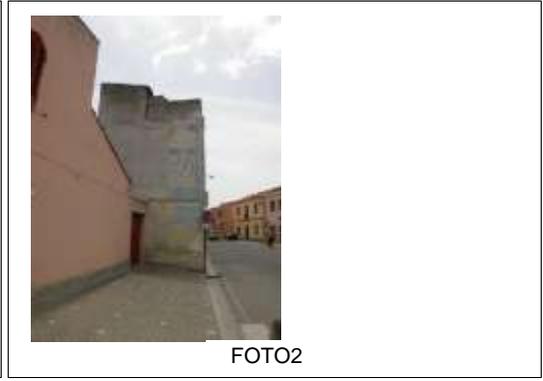

### CARATTERI EDILIZI

Destinazione d'uso p. T.:	<input type="text" value="Commerciale"/>	Elementi formali	<input type="text"/>
Destinazione d'uso 1° p.:	<input type="text" value="Commerciale"/>	Valore architettonico	<input type="text" value="Modesto"/>
Destinazione d'uso 2° p.:	<input type="text" value="Commerciale"/>	Tipo interesse	<input type="text" value="Tipologico"/>
Destinazione d'uso 3° p.:	<input type="text"/>	Elementi copertura	<input type="text" value="Tegole portoghesi"/>
Epoca costruzione	<input type="text"/>	Superfici	<input type="text" value="Intonaco"/>
Condizioni igieniche	<input type="text" value="Insufficiente"/>	Infissi	<input type="text" value="Legno"/>
Condizioni statiche	<input type="text" value="Buono"/>	Analisi tipologica	<input type="text" value="Edificio atipico"/>
Condizioni manutentiv	<input type="text" value="Insufficiente"/>		

Note:

#### CLASSE D'INTERVENTO 1

- |   |   |
|---|---|
| <ul style="list-style-type: none"> <li><input type="radio"/> A1: RESTAURO SCIENTIFIC</li> <li><input type="radio"/> A2: RISANAMENTO CONSERVATIV</li> <li><input type="radio"/> A3: RISTRUTTURAZIONE EDILIZI</li> <li><input type="radio"/> A4: DEMOLIZIONE SUPERFETAZION</li> </ul> | <ul style="list-style-type: none"> <li><input type="radio"/> A5: NUOVE EDIFICAZIONI A SEGUITO DI DEMOLIZI</li> <li><input type="radio"/> A6: NUOVA EDIFICAZIONE IN AREA LIBE</li> <li><input type="radio"/> A7: SOPRAELEVAZIONI</li> <li><input checked="" type="radio"/> A8: INTERVENTI DI REINTEGRAZIONE AMBIENT</li> </ul> |
|---|---|

- #### CLASSE D'INT. 2:
- |                          |                          |
|--------------------------|--------------------------|
| <input type="radio"/> A1 | <input type="radio"/> A5 |
| <input type="radio"/> A2 | <input type="radio"/> A6 |
| <input type="radio"/> A3 | <input type="radio"/> A7 |
| <input type="radio"/> A4 | <input type="radio"/> A8 |

- #### CLASSE D'INT. 3:
- |                          |                          |
|--------------------------|--------------------------|
| <input type="radio"/> A1 | <input type="radio"/> A5 |
| <input type="radio"/> A2 | <input type="radio"/> A6 |
| <input type="radio"/> A3 | <input type="radio"/> A7 |
| <input type="radio"/> A4 | <input type="radio"/> A8 |

- #### CLASSE D'INT. 4:
- |                          |                          |
|--------------------------|--------------------------|
| <input type="radio"/> A1 | <input type="radio"/> A5 |
| <input type="radio"/> A2 | <input type="radio"/> A6 |
| <input type="radio"/> A3 | <input type="radio"/> A7 |
| <input type="radio"/> A4 | <input type="radio"/> A8 |

Intervento puntuale



# SCHEDA DELLE UNITA' D'INTERVENTO DEL COMUNE DI SERRAMANNA

Codice Scheda:  Isolato:  Foglio  Mappale

Via e n. c.

Proprietario



FOTO1

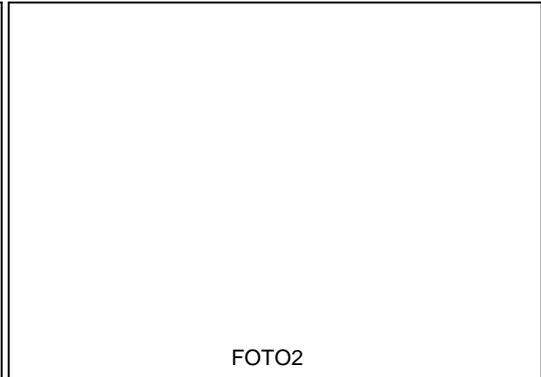


FOTO2

## CARATTERI EDILIZI

Destinazione d'uso p. T.:	<input type="text" value="Commerciale"/>	Elementi formali	<input type="text"/>
Destinazione d'uso 1° p.:	<input type="text" value="Uffici"/>	Valore architettonico	<input type="text" value="Nullo"/>
Destinazione d'uso 2° p.:	<input type="text"/>	Tipo interesse	<input type="text"/>
Destinazione d'uso 3° p.:	<input type="text"/>	Elementi copertura	<input type="text" value="Terrazzo"/>
Epoca costruzione	<input type="text"/>	Superfici	<input type="text" value="Intonaco"/>
Condizioni igieniche	<input type="text" value="Buono"/>	Infissi	<input type="text" value="Legno"/>
Condizioni statiche	<input type="text" value="Buono"/>	Analisi tipologica	<input type="text" value="Edificio atipico"/>
Condizioni manutentiv	<input type="text" value="Insufficiente"/>		

Note:

### CLASSE D'INTERVENTO 1

- |   |   |
|---|---|
| <input type="radio"/> A1: RESTAURO SCIENTIFIC       | <input type="radio"/> A5: NUOVE EDIFICAZIONI A SEGUITO DI DEMOLIZI        |
| <input type="radio"/> A2: RISANAMENTO CONSERVATIV   | <input type="radio"/> A6: NUOVA EDIFICAZIONE IN AREA LIBE                 |
| <input type="radio"/> A3: RISTRUTTURAZIONE EDILIZI  | <input type="radio"/> A7: SOPRAELEVAZIONI                                 |
| <input type="radio"/> A4: DEMOLIZIONE SUPERFETAZION | <input checked="" type="radio"/> A8: INTERVENTI DI REINTEGRAZIONE AMBIENT |

### CLASSE D'INT. 2:

- |                          |                          |
|--------------------------|--------------------------|
| <input type="radio"/> A1 | <input type="radio"/> A5 |
| <input type="radio"/> A2 | <input type="radio"/> A6 |
| <input type="radio"/> A3 | <input type="radio"/> A7 |
| <input type="radio"/> A4 | <input type="radio"/> A8 |

### CLASSE D'INT. 3:

- |                          |                          |
|--------------------------|--------------------------|
| <input type="radio"/> A1 | <input type="radio"/> A5 |
| <input type="radio"/> A2 | <input type="radio"/> A6 |
| <input type="radio"/> A3 | <input type="radio"/> A7 |
| <input type="radio"/> A4 | <input type="radio"/> A8 |

### CLASSE D'INT. 4:

- |                          |                          |
|--------------------------|--------------------------|
| <input type="radio"/> A1 | <input type="radio"/> A5 |
| <input type="radio"/> A2 | <input type="radio"/> A6 |
| <input type="radio"/> A3 | <input type="radio"/> A7 |
| <input type="radio"/> A4 | <input type="radio"/> A8 |

Intervento puntuale



# SCHEDA DELLE UNITA' D'INTERVENTO DEL COMUNE DI SERRAMANNA

Codice Scheda:  Isolato:  Foglio  Mappale

Via e n. c.

Proprietario



FOTO1

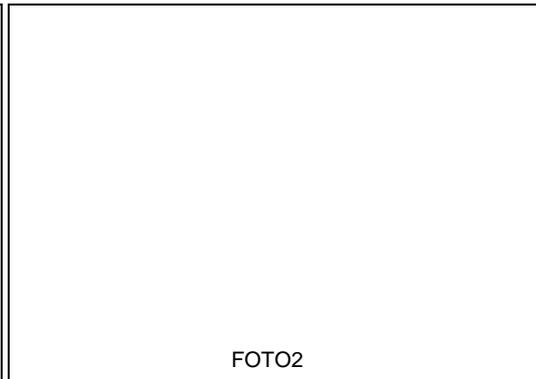


FOTO2

## CARATTERI EDILIZI

Destinazione d'uso p. T.:	<input type="text" value="Commerciale"/>	Elementi formali	<input type="text" value="Portali"/>
Destinazione d'uso 1° p.:	<input type="text" value="Commerciale"/>	Valore architettonico	<input type="text" value="Modesto"/>
Destinazione d'uso 2° p.:	<input type="text"/>	Tipo interesse	<input type="text" value="Architettonico"/>
Destinazione d'uso 3° p.:	<input type="text"/>	Elementi copertura	<input type="text" value="Tegole portoghesi"/>
Epoca costruzione	<input type="text"/>	Superfici	<input type="text" value="Intonaco"/>
Condizioni igieniche	<input type="text" value="Buono"/>	Infissi	<input type="text" value="Alluminio"/>
Condizioni statiche	<input type="text" value="Buono"/>	Analisi tipologica	<input type="text" value="Edificio tradizionale"/>
Condizioni manutentiv	<input type="text" value="Ottimo"/>		

Note:

### CLASSE D'INTERVENTO 1

- |   |  |
|---|--|
| <input type="radio"/> A1: RESTAURO SCIENTIFIC                 | <input type="radio"/> A5: NUOVE EDIFICAZIONI A SEGUITO DI DEMOLIZI |
| <input type="radio"/> A2: RISANAMENTO CONSERVATIV             | <input type="radio"/> A6: NUOVA EDIFICAZIONE IN AREA LIBE          |
| <input checked="" type="radio"/> A3: RISTRUTTURAZIONE EDILIZI | <input type="radio"/> A7: SOPRAELEVAZIONI                          |
| <input type="radio"/> A4: DEMOLIZIONE SUPERFETAZION           | <input type="radio"/> A8: INTERVENTI DI REINTEGRAZIONE AMBIENT     |

### CLASSE D'INT. 2:

- |                          |                          |
|--------------------------|--------------------------|
| <input type="radio"/> A1 | <input type="radio"/> A5 |
| <input type="radio"/> A2 | <input type="radio"/> A6 |
| <input type="radio"/> A3 | <input type="radio"/> A7 |
| <input type="radio"/> A4 | <input type="radio"/> A8 |

### CLASSE D'INT. 3:

- |                          |                          |
|--------------------------|--------------------------|
| <input type="radio"/> A1 | <input type="radio"/> A5 |
| <input type="radio"/> A2 | <input type="radio"/> A6 |
| <input type="radio"/> A3 | <input type="radio"/> A7 |
| <input type="radio"/> A4 | <input type="radio"/> A8 |

### CLASSE D'INT. 4:

- |                          |                          |
|--------------------------|--------------------------|
| <input type="radio"/> A1 | <input type="radio"/> A5 |
| <input type="radio"/> A2 | <input type="radio"/> A6 |
| <input type="radio"/> A3 | <input type="radio"/> A7 |
| <input type="radio"/> A4 | <input type="radio"/> A8 |

Intervento puntuale



# SCHEDA DELLE UNITA' D'INTERVENTO DEL COMUNE DI SERRAMANNA

Codice Scheda:  Isolato:  Foglio  Mappale

Via e n. c.

Proprietario



FOTO1

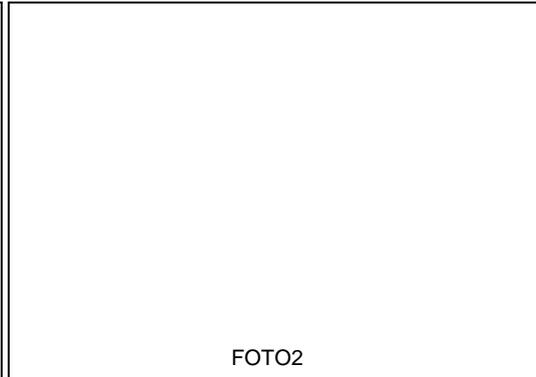


FOTO2

## CARATTERI EDILIZI

Destinazione d'uso p. T.:	<input type="text" value="Residenziale"/>	Elementi formali	<input type="text"/>
Destinazione d'uso 1° p.:	<input type="text" value="Residenziale"/>	Valore architettonico	<input type="text" value="Modesto"/>
Destinazione d'uso 2° p.:	<input type="text"/>	Tipo interesse	<input type="text" value="Tipologico"/>
Destinazione d'uso 3° p.:	<input type="text"/>	Elementi copertura	<input type="text" value="Terrazzo"/>
Epoca costruzione	<input type="text"/>	Superfici	<input type="text" value="Intonaco"/>
Condizioni igieniche	<input type="text" value="Buono"/>	Infissi	<input type="text" value="Legno"/>
Condizioni statiche	<input type="text" value="Buono"/>	Analisi tipologica	<input type="text" value="Edificio tradizionale"/>
Condizioni manutentiv	<input type="text" value="Insufficiente"/>		

Note:

### CLASSE D'INTERVENTO 1

- |   |   |
|---|---|
| <input type="radio"/> A1: RESTAURO SCIENTIFIC       | <input type="radio"/> A5: NUOVE EDIFICAZIONI A SEGUITO DI DEMOLIZI        |
| <input type="radio"/> A2: RISANAMENTO CONSERVATIV   | <input type="radio"/> A6: NUOVA EDIFICAZIONE IN AREA LIBE                 |
| <input type="radio"/> A3: RISTRUTTURAZIONE EDILIZI  | <input type="radio"/> A7: SOPRAELEVAZIONI                                 |
| <input type="radio"/> A4: DEMOLIZIONE SUPERFETAZION | <input checked="" type="radio"/> A8: INTERVENTI DI REINTEGRAZIONE AMBIENT |

### CLASSE D'INT. 2:

- |                          |                          |
|--------------------------|--------------------------|
| <input type="radio"/> A1 | <input type="radio"/> A5 |
| <input type="radio"/> A2 | <input type="radio"/> A6 |
| <input type="radio"/> A3 | <input type="radio"/> A7 |
| <input type="radio"/> A4 | <input type="radio"/> A8 |

### CLASSE D'INT. 3:

- |                          |                          |
|--------------------------|--------------------------|
| <input type="radio"/> A1 | <input type="radio"/> A5 |
| <input type="radio"/> A2 | <input type="radio"/> A6 |
| <input type="radio"/> A3 | <input type="radio"/> A7 |
| <input type="radio"/> A4 | <input type="radio"/> A8 |

### CLASSE D'INT. 4:

- |                          |                          |
|--------------------------|--------------------------|
| <input type="radio"/> A1 | <input type="radio"/> A5 |
| <input type="radio"/> A2 | <input type="radio"/> A6 |
| <input type="radio"/> A3 | <input type="radio"/> A7 |
| <input type="radio"/> A4 | <input type="radio"/> A8 |

Intervento puntuale



# SCHEDA DELLE UNITA' D'INTERVENTO DEL COMUNE DI SERRAMANNA

Codice Scheda:  Isolato:  Foglio  Mappale

Via e n. c.

Proprietario



FOTO1

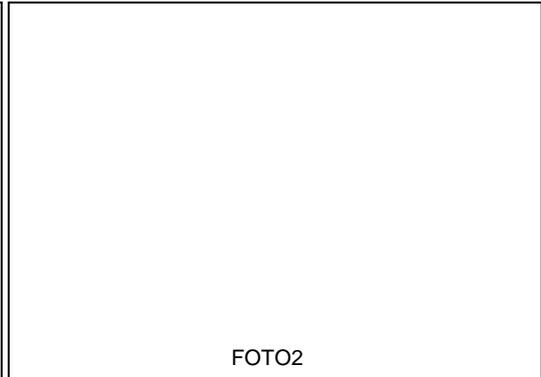


FOTO2

## CARATTERI EDILIZI

Destinazione d'uso p. T.:	<input type="text" value="Residenziale"/>	Elementi formali	<input type="text" value="Portali"/>
Destinazione d'uso 1° p.:	<input type="text" value="Residenziale"/>	Valore architettonico	<input type="text" value="Modesto"/>
Destinazione d'uso 2° p.:	<input type="text"/>	Tipo interesse	<input type="text" value="Architettonico"/>
Destinazione d'uso 3° p.:	<input type="text"/>	Elementi copertura	<input type="text" value="Coppi tradizionali"/>
Epoca costruzione	<input type="text"/>	Superfici	<input type="text" value="Intonaco"/>
Condizioni igieniche	<input type="text" value="Insufficiente"/>	Infissi	<input type="text" value="Altro"/>
Condizioni statiche	<input type="text" value="Buono"/>	Analisi tipologica	<input type="text" value="Edificio tradizionale"/>
Condizioni manutentiv	<input type="text" value="Pessimo"/>		

Note:

### CLASSE D'INTERVENTO 1

- |   |   |
|---|---|
| <input type="radio"/> A1: RESTAURO SCIENTIFIC       | <input type="radio"/> A5: NUOVE EDIFICAZIONI A SEGUITO DI DEMOLIZI        |
| <input type="radio"/> A2: RISANAMENTO CONSERVATIV   | <input type="radio"/> A6: NUOVA EDIFICAZIONE IN AREA LIBE                 |
| <input type="radio"/> A3: RISTRUTTURAZIONE EDILIZI  | <input type="radio"/> A7: SOPRAELEVAZIONI                                 |
| <input type="radio"/> A4: DEMOLIZIONE SUPERFETAZION | <input checked="" type="radio"/> A8: INTERVENTI DI REINTEGRAZIONE AMBIENT |

### CLASSE D'INT. 2:

- |                          |                          |
|--------------------------|--------------------------|
| <input type="radio"/> A1 | <input type="radio"/> A5 |
| <input type="radio"/> A2 | <input type="radio"/> A6 |
| <input type="radio"/> A3 | <input type="radio"/> A7 |
| <input type="radio"/> A4 | <input type="radio"/> A8 |

### CLASSE D'INT. 3:

- |                          |                          |
|--------------------------|--------------------------|
| <input type="radio"/> A1 | <input type="radio"/> A5 |
| <input type="radio"/> A2 | <input type="radio"/> A6 |
| <input type="radio"/> A3 | <input type="radio"/> A7 |
| <input type="radio"/> A4 | <input type="radio"/> A8 |

### CLASSE D'INT. 4:

- |                          |                          |
|--------------------------|--------------------------|
| <input type="radio"/> A1 | <input type="radio"/> A5 |
| <input type="radio"/> A2 | <input type="radio"/> A6 |
| <input type="radio"/> A3 | <input type="radio"/> A7 |
| <input type="radio"/> A4 | <input type="radio"/> A8 |

Intervento puntuale



# SCHEDA DELLE UNITA' D'INTERVENTO DEL COMUNE DI SERRAMANNA

Codice Scheda:  Isolato:  Foglio  Mappale

Via e n. c.

Proprietario

FOTO1

FOTO2

## CARATTERI EDILIZI

Destinazione d'uso p. T.:	<input type="text"/>	Elementi formali	<input type="text"/>
Destinazione d'uso 1° p.:	<input type="text"/>	Valore architettonico	<input type="text"/>
Destinazione d'uso 2° p.:	<input type="text"/>	Tipo interesse	<input type="text"/>
Destinazione d'uso 3° p.:	<input type="text"/>	Elementi copertura	<input type="text"/>
Epoca costruzione	<input type="text"/>	Superfici	<input type="text"/>
Condizioni igieniche	<input type="text"/>	Infissi	<input type="text"/>
Condizioni statiche	<input type="text"/>	Analisi tipologica	<input type="text"/>
Condizioni manutentiv	<input type="text"/>		

Note:

### CLASSE D'INTERVENTO 1

- |   |   |
|---|---|
| <input type="radio"/> A1: RESTAURO SCIENTIFIC       | <input type="radio"/> A5: NUOVE EDIFICAZIONI A SEGUITO DI DEMOLIZI        |
| <input type="radio"/> A2: RISANAMENTO CONSERVATIV   | <input type="radio"/> A6: NUOVA EDIFICAZIONE IN AREA LIBE                 |
| <input type="radio"/> A3: RISTRUTTURAZIONE EDILIZI  | <input type="radio"/> A7: SOPRAELEVAZIONI                                 |
| <input type="radio"/> A4: DEMOLIZIONE SUPERFETAZION | <input checked="" type="radio"/> A8: INTERVENTI DI REINTEGRAZIONE AMBIENT |

### CLASSE D'INT. 2:

- |                          |                          |
|--------------------------|--------------------------|
| <input type="radio"/> A1 | <input type="radio"/> A5 |
| <input type="radio"/> A2 | <input type="radio"/> A6 |
| <input type="radio"/> A3 | <input type="radio"/> A7 |
| <input type="radio"/> A4 | <input type="radio"/> A8 |

### CLASSE D'INT. 3:

- |                          |                          |
|--------------------------|--------------------------|
| <input type="radio"/> A1 | <input type="radio"/> A5 |
| <input type="radio"/> A2 | <input type="radio"/> A6 |
| <input type="radio"/> A3 | <input type="radio"/> A7 |
| <input type="radio"/> A4 | <input type="radio"/> A8 |

### CLASSE D'INT. 4:

- |                          |                          |
|--------------------------|--------------------------|
| <input type="radio"/> A1 | <input type="radio"/> A5 |
| <input type="radio"/> A2 | <input type="radio"/> A6 |
| <input type="radio"/> A3 | <input type="radio"/> A7 |
| <input type="radio"/> A4 | <input type="radio"/> A8 |

Intervento puntuale



# SCHEDA DELLE UNITA' D'INTERVENTO DEL COMUNE DI SERRAMANNA

Codice Scheda:  Isolato:  Foglio  Mappale

Via e n. c.

Proprietario



FOTO1

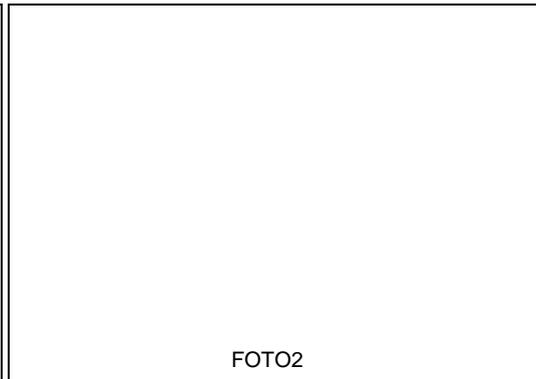


FOTO2

## CARATTERI EDILIZI

Destinazione d'uso p. T.:	<input type="text" value="Commerciale"/>	Elementi formali	<input type="text" value="Portali"/>
Destinazione d'uso 1° p.:	<input type="text" value="Residenziale"/>	Valore architettonico	<input type="text" value="Buono"/>
Destinazione d'uso 2° p.:	<input type="text"/>	Tipo interesse	<input type="text" value="Architettonico"/>
Destinazione d'uso 3° p.:	<input type="text"/>	Elementi copertura	<input type="text" value="Terrazzo"/>
Epoca costruzione	<input type="text"/>	Superfici	<input type="text" value="Altro"/>
Condizioni igieniche	<input type="text" value="Buono"/>	Infissi	<input type="text" value="Legno"/>
Condizioni statiche	<input type="text" value="Buono"/>	Analisi tipologica	<input type="text" value="Edificio tradizionale"/>
Condizioni manutentiv	<input type="text" value="Buono"/>		

Note:

### CLASSE D'INTERVENTO 1

- |  |  |
|--|--|
| <input type="radio"/> A1: RESTAURO SCIENTIFIC                | <input type="radio"/> A5: NUOVE EDIFICAZIONI A SEGUITO DI DEMOLIZI |
| <input checked="" type="radio"/> A2: RISANAMENTO CONSERVATIV | <input type="radio"/> A6: NUOVA EDIFICAZIONE IN AREA LIBE          |
| <input type="radio"/> A3: RISTRUTTURAZIONE EDILIZI           | <input type="radio"/> A7: SOPRAELEVAZIONI                          |
| <input type="radio"/> A4: DEMOLIZIONE SUPERFETAZION          | <input type="radio"/> A8: INTERVENTI DI REINTEGRAZIONE AMBIENT     |

### CLASSE D'INT. 2:

- |                          |                          |
|--------------------------|--------------------------|
| <input type="radio"/> A1 | <input type="radio"/> A5 |
| <input type="radio"/> A2 | <input type="radio"/> A6 |
| <input type="radio"/> A3 | <input type="radio"/> A7 |
| <input type="radio"/> A4 | <input type="radio"/> A8 |

### CLASSE D'INT. 3:

- |                          |                          |
|--------------------------|--------------------------|
| <input type="radio"/> A1 | <input type="radio"/> A5 |
| <input type="radio"/> A2 | <input type="radio"/> A6 |
| <input type="radio"/> A3 | <input type="radio"/> A7 |
| <input type="radio"/> A4 | <input type="radio"/> A8 |

### CLASSE D'INT. 4:

- |                          |                          |
|--------------------------|--------------------------|
| <input type="radio"/> A1 | <input type="radio"/> A5 |
| <input type="radio"/> A2 | <input type="radio"/> A6 |
| <input type="radio"/> A3 | <input type="radio"/> A7 |
| <input type="radio"/> A4 | <input type="radio"/> A8 |

Intervento puntuale



# SCHEDA DELLE UNITA' D'INTERVENTO DEL COMUNE DI SERRAMANNA

Codice Scheda:  Isolato:  Foglio  Mappale

Via e n. c.

Proprietario

FOTO1

FOTO2

### CARATTERI EDILIZI

Destinazione d'uso p. T.:	<input type="text"/>	Elementi formali	<input type="text"/>
Destinazione d'uso 1° p.:	<input type="text"/>	Valore architettonico	<input type="text"/>
Destinazione d'uso 2° p.:	<input type="text"/>	Tipo interesse	<input type="text"/>
Destinazione d'uso 3° p.:	<input type="text"/>	Elementi copertura	<input type="text"/>
Epoca costruzione	<input type="text"/>	Superfici	<input type="text"/>
Condizioni igieniche	<input type="text"/>	Infissi	<input type="text"/>
Condizioni statiche	<input type="text"/>	Analisi tipologica	<input type="text"/>
Condizioni manutentiv	<input type="text"/>		

Note:

#### CLASSE D'INTERVENTO 1

- |  |  |
|--|--|
| <input type="radio"/> A1: RESTAURO SCIENTIFIC<br><input type="radio"/> A2: RISANAMENTO CONSERVATIV<br><input checked="" type="radio"/> A3: RISTRUTTURAZIONE EDILIZI<br><input type="radio"/> A4: DEMOLIZIONE SUPERFETAZION | <input type="radio"/> A5: NUOVE EDIFICAZIONI A SEGUITO DI DEMOLIZI<br><input type="radio"/> A6: NUOVA EDIFICAZIONE IN AREA LIBE<br><input type="radio"/> A7: SOPRAELEVAZIONI<br><input type="radio"/> A8: INTERVENTI DI REINTEGRAZIONE AMBIENT |
|--|--|

#### CLASSE D'INT. 2:

- |                          |                          |
|--------------------------|--------------------------|
| <input type="radio"/> A1 | <input type="radio"/> A5 |
| <input type="radio"/> A2 | <input type="radio"/> A6 |
| <input type="radio"/> A3 | <input type="radio"/> A7 |
| <input type="radio"/> A4 | <input type="radio"/> A8 |

#### CLASSE D'INT. 3:

- |                          |                          |
|--------------------------|--------------------------|
| <input type="radio"/> A1 | <input type="radio"/> A5 |
| <input type="radio"/> A2 | <input type="radio"/> A6 |
| <input type="radio"/> A3 | <input type="radio"/> A7 |
| <input type="radio"/> A4 | <input type="radio"/> A8 |

#### CLASSE D'INT. 4:

- |                          |                          |
|--------------------------|--------------------------|
| <input type="radio"/> A1 | <input type="radio"/> A5 |
| <input type="radio"/> A2 | <input type="radio"/> A6 |
| <input type="radio"/> A3 | <input type="radio"/> A7 |
| <input type="radio"/> A4 | <input type="radio"/> A8 |

Intervento puntuale



Codice Scheda:  Isolato:  Foglio  Mappale

Via e n. c.

Proprietario



FOTO1



FOTO2

**CARATTERI EDILIZI**

Destinazione d'uso p. T.:	<input type="text" value="Altro"/>	Elementi formali	<input type="text"/>
Destinazione d'uso 1° p.:	<input type="text" value="Altro"/>	Valore architettonico	<input type="text" value="Rilevante"/>
Destinazione d'uso 2° p.:	<input type="text"/>	Tipo interesse	<input type="text" value="Storico"/>
Destinazione d'uso 3° p.:	<input type="text"/>	Elementi copertura	<input type="text" value="Coppi tradizionali"/>
Epoca costruzione	<input type="text"/>	Superfici	<input type="text" value="Intonaco"/>
Condizioni igieniche	<input type="text" value="Ottimo"/>	Infissi	<input type="text" value="Legno"/>
Condizioni statiche	<input type="text" value="Ottimo"/>	Analisi tipologica	<input type="text" value="Edificio tradizionale"/>
Condizioni manutentiv	<input type="text" value="Ottimo"/>		

Note:

**CLASSE D'INTERVENTO 1**

- |  |  |
|--|--|
| <input checked="" type="radio"/> A1: RESTAURO SCIENTIFIC | <input type="radio"/> A5: NUOVE EDIFICAZIONI A SEGUITO DI DEMOLIZI |
| <input type="radio"/> A2: RISANAMENTO CONSERVATIV        | <input type="radio"/> A6: NUOVA EDIFICAZIONE IN AREA LIBE          |
| <input type="radio"/> A3: RISTRUTTURAZIONE EDILIZI       | <input type="radio"/> A7: SOPRAELEVAZIONI                          |
| <input type="radio"/> A4: DEMOLIZIONE SUPERFETAZION      | <input type="radio"/> A8: INTERVENTI DI REINTEGRAZIONE AMBIENT     |

**CLASSE D'INT. 2:**

- |                          |                          |
|--------------------------|--------------------------|
| <input type="radio"/> A1 | <input type="radio"/> A5 |
| <input type="radio"/> A2 | <input type="radio"/> A6 |
| <input type="radio"/> A3 | <input type="radio"/> A7 |
| <input type="radio"/> A4 | <input type="radio"/> A8 |

**CLASSE D'INT. 3:**

- |                          |                          |
|--------------------------|--------------------------|
| <input type="radio"/> A1 | <input type="radio"/> A5 |
| <input type="radio"/> A2 | <input type="radio"/> A6 |
| <input type="radio"/> A3 | <input type="radio"/> A7 |
| <input type="radio"/> A4 | <input type="radio"/> A8 |

**CLASSE D'INT. 4:**

- |                          |                          |
|--------------------------|--------------------------|
| <input type="radio"/> A1 | <input type="radio"/> A5 |
| <input type="radio"/> A2 | <input type="radio"/> A6 |
| <input type="radio"/> A3 | <input type="radio"/> A7 |
| <input type="radio"/> A4 | <input type="radio"/> A8 |

Intervento puntuale



Codice Scheda:  Isolato:  Foglio  Mappale

Via e n. c.

Proprietario



FOTO1



FOTO2

**CARATTERI EDILIZI**

Destinazione d'uso p. T.:	<input type="text" value="Altro"/>	Elementi formali	<input type="text"/>
Destinazione d'uso 1° p.:	<input type="text" value="Altro"/>	Valore architettonico	<input type="text" value="Rilevante"/>
Destinazione d'uso 2° p.:	<input type="text"/>	Tipo interesse	<input type="text" value="Storico"/>
Destinazione d'uso 3° p.:	<input type="text"/>	Elementi copertura	<input type="text" value="Coppi tradizionali"/>
Epoca costruzione	<input type="text"/>	Superfici	<input type="text" value="Intonaco"/>
Condizioni igieniche	<input type="text" value="Insufficiente"/>	Infissi	<input type="text" value="Legno"/>
Condizioni statiche	<input type="text" value="Buono"/>	Analisi tipologica	<input type="text" value="Edificio tradizionale"/>
Condizioni manutentiv	<input type="text" value="Insufficiente"/>		

Note:

**CLASSE D'INTERVENTO 1**

- |  |  |
|--|--|
| <input checked="" type="radio"/> A1: RESTAURO SCIENTIFIC | <input type="radio"/> A5: NUOVE EDIFICAZIONI A SEGUITO DI DEMOLIZI |
| <input type="radio"/> A2: RISANAMENTO CONSERVATIV        | <input type="radio"/> A6: NUOVA EDIFICAZIONE IN AREA LIBE          |
| <input type="radio"/> A3: RISTRUTTURAZIONE EDILIZI       | <input type="radio"/> A7: SOPRAELEVAZIONI                          |
| <input type="radio"/> A4: DEMOLIZIONE SUPERFETAZION      | <input type="radio"/> A8: INTERVENTI DI REINTEGRAZIONE AMBIENT     |

**CLASSE D'INT. 2:**

- |                          |                          |
|--------------------------|--------------------------|
| <input type="radio"/> A1 | <input type="radio"/> A5 |
| <input type="radio"/> A2 | <input type="radio"/> A6 |
| <input type="radio"/> A3 | <input type="radio"/> A7 |
| <input type="radio"/> A4 | <input type="radio"/> A8 |

**CLASSE D'INT. 3:**

- |                          |                          |
|--------------------------|--------------------------|
| <input type="radio"/> A1 | <input type="radio"/> A5 |
| <input type="radio"/> A2 | <input type="radio"/> A6 |
| <input type="radio"/> A3 | <input type="radio"/> A7 |
| <input type="radio"/> A4 | <input type="radio"/> A8 |

**CLASSE D'INT. 4:**

- |                          |                          |
|--------------------------|--------------------------|
| <input type="radio"/> A1 | <input type="radio"/> A5 |
| <input type="radio"/> A2 | <input type="radio"/> A6 |
| <input type="radio"/> A3 | <input type="radio"/> A7 |
| <input type="radio"/> A4 | <input type="radio"/> A8 |

Intervento puntuale



Codice Scheda:  Isolato:  Foglio  Mappale

Via e n. c.

Proprietario



FOTO1



FOTO2

**CARATTERI EDILIZI**

Destinazione d'uso p. T.:	<input type="text" value="Altro"/>	Elementi formali	<input type="text"/>
Destinazione d'uso 1° p.:	<input type="text"/>	Valore architettonico	<input type="text" value="Rilevante"/>
Destinazione d'uso 2° p.:	<input type="text"/>	Tipo interesse	<input type="text" value="Storico"/>
Destinazione d'uso 3° p.:	<input type="text"/>	Elementi copertura	<input type="text" value="Coppi tradizionali"/>
Epoca costruzione	<input type="text"/>	Superfici	<input type="text" value="Intonaco"/>
Condizioni igieniche	<input type="text" value="Insufficiente"/>	Infissi	<input type="text" value="Legno"/>
Condizioni statiche	<input type="text" value="Buono"/>	Analisi tipologica	<input type="text" value="Altro"/>
Condizioni manutentiv	<input type="text" value="Insufficiente"/>		

Note:

**CLASSE D'INTERVENTO 1**

- |  |  |
|--|--|
| <input checked="" type="radio"/> A1: RESTAURO SCIENTIFIC | <input type="radio"/> A5: NUOVE EDIFICAZIONI A SEGUITO DI DEMOLIZI |
| <input type="radio"/> A2: RISANAMENTO CONSERVATIV        | <input type="radio"/> A6: NUOVA EDIFICAZIONE IN AREA LIBE          |
| <input type="radio"/> A3: RISTRUTTURAZIONE EDILIZI       | <input type="radio"/> A7: SOPRAELEVAZIONI                          |
| <input type="radio"/> A4: DEMOLIZIONE SUPERFETAZION      | <input type="radio"/> A8: INTERVENTI DI REINTEGRAZIONE AMBIENT     |

**CLASSE D'INT. 2:**

- |                          |                          |
|--------------------------|--------------------------|
| <input type="radio"/> A1 | <input type="radio"/> A5 |
| <input type="radio"/> A2 | <input type="radio"/> A6 |
| <input type="radio"/> A3 | <input type="radio"/> A7 |
| <input type="radio"/> A4 | <input type="radio"/> A8 |

**CLASSE D'INT. 3:**

- |                          |                          |
|--------------------------|--------------------------|
| <input type="radio"/> A1 | <input type="radio"/> A5 |
| <input type="radio"/> A2 | <input type="radio"/> A6 |
| <input type="radio"/> A3 | <input type="radio"/> A7 |
| <input type="radio"/> A4 | <input type="radio"/> A8 |

**CLASSE D'INT. 4:**

- |                          |                          |
|--------------------------|--------------------------|
| <input type="radio"/> A1 | <input type="radio"/> A5 |
| <input type="radio"/> A2 | <input type="radio"/> A6 |
| <input type="radio"/> A3 | <input type="radio"/> A7 |
| <input type="radio"/> A4 | <input type="radio"/> A8 |

Intervento puntuale



Codice Scheda:  Isolato:  Foglio  Mappale

Via e n. c.

Proprietario



**CARATTERI EDILIZI**

Destinazione d'uso p. T.:	<input type="text" value="Residenziale"/>	Elementi formali	<input type="text" value="Portali"/>
Destinazione d'uso 1° p.:	<input type="text"/>	Valore architettonico	<input type="text" value="Buono"/>
Destinazione d'uso 2° p.:	<input type="text"/>	Tipo interesse	<input type="text" value="Architettonico"/>
Destinazione d'uso 3° p.:	<input type="text"/>	Elementi copertura	<input type="text" value="Coppi tradizionali"/>
Epoca costruzione	<input type="text"/>	Superfici	<input type="text" value="Intonaco"/>
Condizioni igieniche	<input type="text" value="Buono"/>	Infissi	<input type="text" value="Legno"/>
Condizioni statiche	<input type="text" value="Buono"/>	Analisi tipologica	<input type="text" value="Edificio tradizionale"/>
Condizioni manutentiv	<input type="text" value="Buono"/>		

Note:

**CLASSE D'INTERVENTO 1**

- |   |  |
|---|--|
| <input type="radio"/> A1: RESTAURO SCIENTIFIC                 | <input type="radio"/> A5: NUOVE EDIFICAZIONI A SEGUITO DI DEMOLIZI |
| <input type="radio"/> A2: RISANAMENTO CONSERVATIV             | <input type="radio"/> A6: NUOVA EDIFICAZIONE IN AREA LIBE          |
| <input checked="" type="radio"/> A3: RISTRUTTURAZIONE EDILIZI | <input type="radio"/> A7: SOPRAELEVAZIONI                          |
| <input type="radio"/> A4: DEMOLIZIONE SUPERFETAZION           | <input type="radio"/> A8: INTERVENTI DI REINTEGRAZIONE AMBIENT     |

**CLASSE D'INT. 2:**

- |                          |                          |
|--------------------------|--------------------------|
| <input type="radio"/> A1 | <input type="radio"/> A5 |
| <input type="radio"/> A2 | <input type="radio"/> A6 |
| <input type="radio"/> A3 | <input type="radio"/> A7 |
| <input type="radio"/> A4 | <input type="radio"/> A8 |

**CLASSE D'INT. 3:**

- |                          |                          |
|--------------------------|--------------------------|
| <input type="radio"/> A1 | <input type="radio"/> A5 |
| <input type="radio"/> A2 | <input type="radio"/> A6 |
| <input type="radio"/> A3 | <input type="radio"/> A7 |
| <input type="radio"/> A4 | <input type="radio"/> A8 |

**CLASSE D'INT. 4:**

- |                          |                          |
|--------------------------|--------------------------|
| <input type="radio"/> A1 | <input type="radio"/> A5 |
| <input type="radio"/> A2 | <input type="radio"/> A6 |
| <input type="radio"/> A3 | <input type="radio"/> A7 |
| <input type="radio"/> A4 | <input type="radio"/> A8 |

Intervento puntuale



Codice Scheda:  Isolato:  Foglio  Mappale

Via e n. c.

Proprietario



FOTO1



FOTO2

**CARATTERI EDILIZI**

Destinazione d'uso p. T.:	<input type="text" value="Residenziale"/>	Elementi formali	<input type="text" value="Portali"/>
Destinazione d'uso 1° p.:	<input type="text" value="Residenziale"/>	Valore architettonico	<input type="text" value="Modesto"/>
Destinazione d'uso 2° p.:	<input type="text"/>	Tipo interesse	<input type="text" value="Tipologico"/>
Destinazione d'uso 3° p.:	<input type="text"/>	Elementi copertura	<input type="text" value="Coppi tradizionali"/>
Epoca costruzione	<input type="text"/>	Superfici	<input type="text" value="Intonaco"/>
Condizioni igieniche	<input type="text" value="Buono"/>	Infissi	<input type="text" value="Legno"/>
Condizioni statiche	<input type="text" value="Buono"/>	Analisi tipologica	<input type="text" value="Edificio tradizionale"/>
Condizioni manutentiv	<input type="text" value="Buono"/>		

Note:

**CLASSE D'INTERVENTO 1**

- |   |  |
|---|--|
| <input type="radio"/> A1: RESTAURO SCIENTIFIC                 | <input type="radio"/> A5: NUOVE EDIFICAZIONI A SEGUITO DI DEMOLIZI |
| <input type="radio"/> A2: RISANAMENTO CONSERVATIV             | <input type="radio"/> A6: NUOVA EDIFICAZIONE IN AREA LIBE          |
| <input checked="" type="radio"/> A3: RISTRUTTURAZIONE EDILIZI | <input type="radio"/> A7: SOPRAELEVAZIONI                          |
| <input type="radio"/> A4: DEMOLIZIONE SUPERFETAZION           | <input type="radio"/> A8: INTERVENTI DI REINTEGRAZIONE AMBIENT     |

**CLASSE D'INT. 2:**

- |                          |                          |
|--------------------------|--------------------------|
| <input type="radio"/> A1 | <input type="radio"/> A5 |
| <input type="radio"/> A2 | <input type="radio"/> A6 |
| <input type="radio"/> A3 | <input type="radio"/> A7 |
| <input type="radio"/> A4 | <input type="radio"/> A8 |

**CLASSE D'INT. 3:**

- |                          |                          |
|--------------------------|--------------------------|
| <input type="radio"/> A1 | <input type="radio"/> A5 |
| <input type="radio"/> A2 | <input type="radio"/> A6 |
| <input type="radio"/> A3 | <input type="radio"/> A7 |
| <input type="radio"/> A4 | <input type="radio"/> A8 |

**CLASSE D'INT. 4:**

- |                          |                          |
|--------------------------|--------------------------|
| <input type="radio"/> A1 | <input type="radio"/> A5 |
| <input type="radio"/> A2 | <input type="radio"/> A6 |
| <input type="radio"/> A3 | <input type="radio"/> A7 |
| <input type="radio"/> A4 | <input type="radio"/> A8 |

Intervento puntuale



# SCHEDA DELLE UNITA' D'INTERVENTO DEL COMUNE DI SERRAMANNA

Codice Scheda:  Isolato:  Foglio  Mappale

Via e n. c.

Proprietario



FOTO1

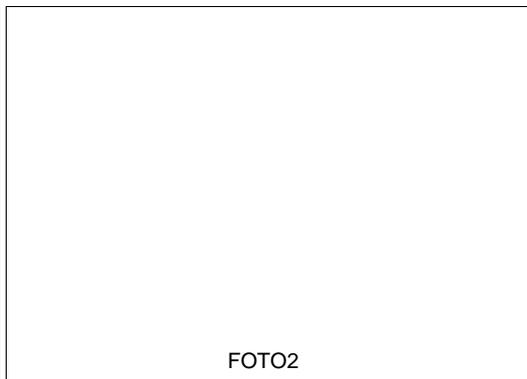


FOTO2

## CARATTERI EDILIZI

Destinazione d'uso p. T.: <input type="text" value="Commerciale"/>	Elementi formali <input type="text"/>
Destinazione d'uso 1° p.: <input type="text" value="Residenziale"/>	Valore architettonico <input type="text" value="Modesto"/>
Destinazione d'uso 2° p.: <input type="text"/>	Tipo interesse <input type="text" value="Ambientale"/>
Destinazione d'uso 3° p.: <input type="text"/>	Elementi copertura <input type="text" value="Tegole portoghesi"/>
Epoca costruzione <input type="text"/>	Superfici <input type="text" value="Intonaco"/>
Condizioni igieniche <input type="text" value="Buono"/>	Infissi <input type="text" value="Legno"/>
Condizioni statiche <input type="text" value="Buono"/>	Analisi tipologica <input type="text" value="Altro"/>
Condizioni manutentiv <input type="text" value="Buono"/>	

Note:

### CLASSE D'INTERVENTO 1

- |  |  |
|--|--|
| <input type="radio"/> A1: RESTAURO SCIENTIFIC<br><input type="radio"/> A2: RISANAMENTO CONSERVATIV<br><input checked="" type="radio"/> A3: RISTRUTTURAZIONE EDILIZI<br><input type="radio"/> A4: DEMOLIZIONE SUPERFETAZION | <input type="radio"/> A5: NUOVE EDIFICAZIONI A SEGUITO DI DEMOLIZI<br><input type="radio"/> A6: NUOVA EDIFICAZIONE IN AREA LIBE<br><input type="radio"/> A7: SOPRAELEVAZIONI<br><input type="radio"/> A8: INTERVENTI DI REINTEGRAZIONE AMBIENT |
|--|--|

### CLASSE D'INT. 2:

- |                          |                          |
|--------------------------|--------------------------|
| <input type="radio"/> A1 | <input type="radio"/> A5 |
| <input type="radio"/> A2 | <input type="radio"/> A6 |
| <input type="radio"/> A3 | <input type="radio"/> A7 |
| <input type="radio"/> A4 | <input type="radio"/> A8 |

### CLASSE D'INT. 3:

- |                          |                          |
|--------------------------|--------------------------|
| <input type="radio"/> A1 | <input type="radio"/> A5 |
| <input type="radio"/> A2 | <input type="radio"/> A6 |
| <input type="radio"/> A3 | <input type="radio"/> A7 |
| <input type="radio"/> A4 | <input type="radio"/> A8 |

### CLASSE D'INT. 4:

- |                          |                          |
|--------------------------|--------------------------|
| <input type="radio"/> A1 | <input type="radio"/> A5 |
| <input type="radio"/> A2 | <input type="radio"/> A6 |
| <input type="radio"/> A3 | <input type="radio"/> A7 |
| <input type="radio"/> A4 | <input type="radio"/> A8 |

Intervento puntuale



# SCHEDA DELLE UNITA' D'INTERVENTO DEL COMUNE DI SERRAMANNA

Codice Scheda:  Isolato:  Foglio  Mappale

Via e n. c.

Proprietario



FOTO1

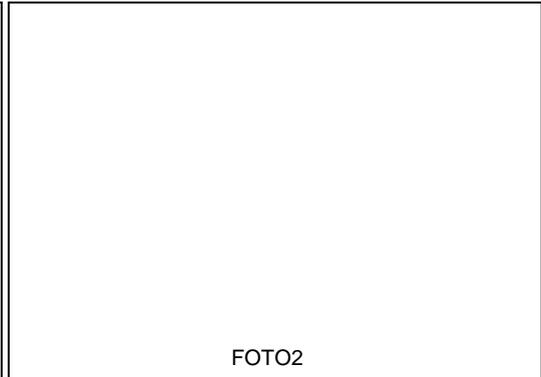


FOTO2

## CARATTERI EDILIZI

Destinazione d'uso p. T.:	<input type="text" value="Commerciale"/>	Elementi formali	<input type="text"/>
Destinazione d'uso 1° p.:	<input type="text" value="Residenziale"/>	Valore architettonico	<input type="text" value="Nullo"/>
Destinazione d'uso 2° p.:	<input type="text"/>	Tipo interesse	<input type="text"/>
Destinazione d'uso 3° p.:	<input type="text"/>	Elementi copertura	<input type="text" value="Tegole portoghesi"/>
Epoca costruzione	<input type="text"/>	Superfici	<input type="text" value="Intonaco"/>
Condizioni igieniche	<input type="text" value="Buono"/>	Infissi	<input type="text" value="Legno"/>
Condizioni statiche	<input type="text" value="Buono"/>	Analisi tipologica	<input type="text" value="Altro"/>
Condizioni manutentiv	<input type="text" value="Buono"/>		

Note:

### CLASSE D'INTERVENTO 1

- |   |  |
|---|--|
| <input type="radio"/> A1: RESTAURO SCIENTIFIC                 | <input type="radio"/> A5: NUOVE EDIFICAZIONI A SEGUITO DI DEMOLIZI |
| <input type="radio"/> A2: RISANAMENTO CONSERVATIV             | <input type="radio"/> A6: NUOVA EDIFICAZIONE IN AREA LIBE          |
| <input checked="" type="radio"/> A3: RISTRUTTURAZIONE EDILIZI | <input type="radio"/> A7: SOPRAELEVAZIONI                          |
| <input type="radio"/> A4: DEMOLIZIONE SUPERFETAZION           | <input type="radio"/> A8: INTERVENTI DI REINTEGRAZIONE AMBIENT     |

### CLASSE D'INT. 2:

- |                          |                          |
|--------------------------|--------------------------|
| <input type="radio"/> A1 | <input type="radio"/> A5 |
| <input type="radio"/> A2 | <input type="radio"/> A6 |
| <input type="radio"/> A3 | <input type="radio"/> A7 |
| <input type="radio"/> A4 | <input type="radio"/> A8 |

### CLASSE D'INT. 3:

- |                          |                          |
|--------------------------|--------------------------|
| <input type="radio"/> A1 | <input type="radio"/> A5 |
| <input type="radio"/> A2 | <input type="radio"/> A6 |
| <input type="radio"/> A3 | <input type="radio"/> A7 |
| <input type="radio"/> A4 | <input type="radio"/> A8 |

### CLASSE D'INT. 4:

- |                          |                          |
|--------------------------|--------------------------|
| <input type="radio"/> A1 | <input type="radio"/> A5 |
| <input type="radio"/> A2 | <input type="radio"/> A6 |
| <input type="radio"/> A3 | <input type="radio"/> A7 |
| <input type="radio"/> A4 | <input type="radio"/> A8 |

Intervento puntuale



# SCHEDA DELLE UNITA' D'INTERVENTO DEL COMUNE DI SERRAMANNA

Codice Scheda:  Isolato:  Foglio  Mappale

Via e n. c.

Proprietario



FOTO1

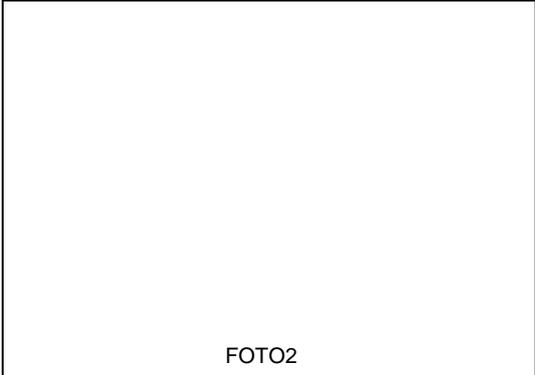


FOTO2

## CARATTERI EDILIZI

Destinazione d'uso p. T.:	<input type="text" value="Residenziale"/>	Elementi formali	<input type="text"/>
Destinazione d'uso 1° p.:	<input type="text" value="Residenziale"/>	Valore architettonico	<input type="text" value="Nullo"/>
Destinazione d'uso 2° p.:	<input type="text"/>	Tipo interesse	<input type="text"/>
Destinazione d'uso 3° p.:	<input type="text"/>	Elementi copertura	<input type="text" value="Coppi tradizionali"/>
Epoca costruzione	<input type="text"/>	Superfici	<input type="text" value="Intonaco"/>
Condizioni igieniche	<input type="text" value="Buono"/>	Infissi	<input type="text" value="Legno"/>
Condizioni statiche	<input type="text" value="Buono"/>	Analisi tipologica	<input type="text" value="Edificio tradizionale"/>
Condizioni manutentiv	<input type="text" value="Buono"/>		

Note:

### CLASSE D'INTERVENTO 1

- |   |  |
|---|--|
| <input type="radio"/> A1: RESTAURO SCIENTIFIC                 | <input type="radio"/> A5: NUOVE EDIFICAZIONI A SEGUITO DI DEMOLIZI |
| <input type="radio"/> A2: RISANAMENTO CONSERVATIV             | <input type="radio"/> A6: NUOVA EDIFICAZIONE IN AREA LIBE          |
| <input checked="" type="radio"/> A3: RISTRUTTURAZIONE EDILIZI | <input type="radio"/> A7: SOPRAELEVAZIONI                          |
| <input type="radio"/> A4: DEMOLIZIONE SUPERFETAZION           | <input type="radio"/> A8: INTERVENTI DI REINTEGRAZIONE AMBIENT     |

### CLASSE D'INT. 2:

- |                          |                          |
|--------------------------|--------------------------|
| <input type="radio"/> A1 | <input type="radio"/> A5 |
| <input type="radio"/> A2 | <input type="radio"/> A6 |
| <input type="radio"/> A3 | <input type="radio"/> A7 |
| <input type="radio"/> A4 | <input type="radio"/> A8 |

### CLASSE D'INT. 3:

- |                          |                          |
|--------------------------|--------------------------|
| <input type="radio"/> A1 | <input type="radio"/> A5 |
| <input type="radio"/> A2 | <input type="radio"/> A6 |
| <input type="radio"/> A3 | <input type="radio"/> A7 |
| <input type="radio"/> A4 | <input type="radio"/> A8 |

### CLASSE D'INT. 4:

- |                          |                          |
|--------------------------|--------------------------|
| <input type="radio"/> A1 | <input type="radio"/> A5 |
| <input type="radio"/> A2 | <input type="radio"/> A6 |
| <input type="radio"/> A3 | <input type="radio"/> A7 |
| <input type="radio"/> A4 | <input type="radio"/> A8 |

Intervento puntuale



# SCHEDA DELLE UNITA' D'INTERVENTO DEL COMUNE DI SERRAMANNA

Codice Scheda:  Isolato:  Foglio  Mappale

Via e n. c.

Proprietario



FOTO1

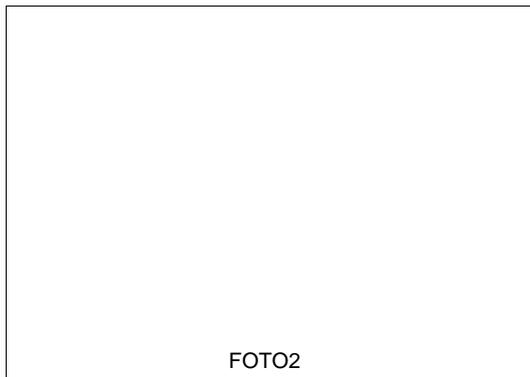


FOTO2

## CARATTERI EDILIZI

Destinazione d'uso p. T.:	<input type="text" value="Residenziale"/>	Elementi formali	<input type="text" value="Portali"/>
Destinazione d'uso 1° p.:	<input type="text" value="Residenziale"/>	Valore architettonico	<input type="text" value="Buono"/>
Destinazione d'uso 2° p.:	<input type="text"/>	Tipo interesse	<input type="text" value="Tipologico"/>
Destinazione d'uso 3° p.:	<input type="text"/>	Elementi copertura	<input type="text" value="Coppi tradizionali"/>
Epoca costruzione	<input type="text"/>	Superfici	<input type="text" value="Intonaco"/>
Condizioni igieniche	<input type="text" value="Buono"/>	Infissi	<input type="text" value="Legno"/>
Condizioni statiche	<input type="text" value="Buono"/>	Analisi tipologica	<input type="text" value="Edificio tradizionale"/>
Condizioni manutentiv	<input type="text" value="Buono"/>		

Note:

### CLASSE D'INTERVENTO 1

- |   |  |
|---|--|
| <input type="radio"/> A1: RESTAURO SCIENTIFIC                 | <input type="radio"/> A5: NUOVE EDIFICAZIONI A SEGUITO DI DEMOLIZI |
| <input type="radio"/> A2: RISANAMENTO CONSERVATIV             | <input type="radio"/> A6: NUOVA EDIFICAZIONE IN AREA LIBE          |
| <input checked="" type="radio"/> A3: RISTRUTTURAZIONE EDILIZI | <input type="radio"/> A7: SOPRAELEVAZIONI                          |
| <input type="radio"/> A4: DEMOLIZIONE SUPERFETAZION           | <input type="radio"/> A8: INTERVENTI DI REINTEGRAZIONE AMBIENT     |

### CLASSE D'INT. 2:

- |                          |                                     |
|--------------------------|-------------------------------------|
| <input type="radio"/> A1 | <input type="radio"/> A5            |
| <input type="radio"/> A2 | <input checked="" type="radio"/> A6 |
| <input type="radio"/> A3 | <input type="radio"/> A7            |
| <input type="radio"/> A4 | <input type="radio"/> A8            |

### CLASSE D'INT. 3:

- |                                     |                                     |
|-------------------------------------|-------------------------------------|
| <input checked="" type="radio"/> A1 | <input checked="" type="radio"/> A5 |
| <input checked="" type="radio"/> A2 | <input checked="" type="radio"/> A6 |
| <input checked="" type="radio"/> A3 | <input checked="" type="radio"/> A7 |
| <input checked="" type="radio"/> A4 | <input checked="" type="radio"/> A8 |

### CLASSE D'INT. 4:

- |                                     |                                     |
|-------------------------------------|-------------------------------------|
| <input checked="" type="radio"/> A1 | <input checked="" type="radio"/> A5 |
| <input checked="" type="radio"/> A2 | <input checked="" type="radio"/> A6 |
| <input checked="" type="radio"/> A3 | <input checked="" type="radio"/> A7 |
| <input checked="" type="radio"/> A4 | <input checked="" type="radio"/> A8 |

Intervento puntuale



# SCHEDA DELLE UNITA' D'INTERVENTO DEL COMUNE DI SERRAMANNA

Codice Scheda:  Isolato:  Foglio  Mappale

Via e n. c.

Proprietario



FOTO1

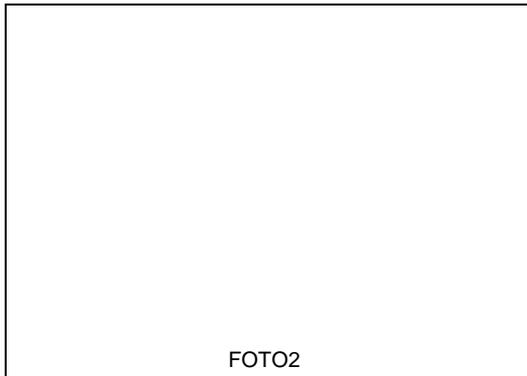


FOTO2

## CARATTERI EDILIZI

Destinazione d'uso p. T.:	<input type="text" value="Commerciale"/>	Elementi formali	<input type="text" value="Portali"/>
Destinazione d'uso 1° p.:	<input type="text" value="Residenziale"/>	Valore architettonico	<input type="text" value="Buono"/>
Destinazione d'uso 2° p.:	<input type="text"/>	Tipo interesse	<input type="text" value="Storico"/>
Destinazione d'uso 3° p.:	<input type="text"/>	Elementi copertura	<input type="text" value="Coppi tradizionali"/>
Epoca costruzione	<input type="text"/>	Superfici	<input type="text" value="Intonaco"/>
Condizioni igieniche	<input type="text" value="Buono"/>	Infissi	<input type="text" value="Legno"/>
Condizioni statiche	<input type="text" value="Buono"/>	Analisi tipologica	<input type="text" value="Altro"/>
Condizioni manutentiv	<input type="text" value="Buono"/>		

Note:

### CLASSE D'INTERVENTO 1

- |  |  |
|--|--|
| <input type="radio"/> A1: RESTAURO SCIENTIFIC                | <input type="radio"/> A5: NUOVE EDIFICAZIONI A SEGUITO DI DEMOLIZI |
| <input checked="" type="radio"/> A2: RISANAMENTO CONSERVATIV | <input type="radio"/> A6: NUOVA EDIFICAZIONE IN AREA LIBE          |
| <input type="radio"/> A3: RISTRUTTURAZIONE EDILIZI           | <input type="radio"/> A7: SOPRAELEVAZIONI                          |
| <input type="radio"/> A4: DEMOLIZIONE SUPERFETAZION          | <input type="radio"/> A8: INTERVENTI DI REINTEGRAZIONE AMBIENT     |

### CLASSE D'INT. 2:

- |                          |                          |
|--------------------------|--------------------------|
| <input type="radio"/> A1 | <input type="radio"/> A5 |
| <input type="radio"/> A2 | <input type="radio"/> A6 |
| <input type="radio"/> A3 | <input type="radio"/> A7 |
| <input type="radio"/> A4 | <input type="radio"/> A8 |

### CLASSE D'INT. 3:

- |                          |                          |
|--------------------------|--------------------------|
| <input type="radio"/> A1 | <input type="radio"/> A5 |
| <input type="radio"/> A2 | <input type="radio"/> A6 |
| <input type="radio"/> A3 | <input type="radio"/> A7 |
| <input type="radio"/> A4 | <input type="radio"/> A8 |

### CLASSE D'INT. 4:

- |                          |                          |
|--------------------------|--------------------------|
| <input type="radio"/> A1 | <input type="radio"/> A5 |
| <input type="radio"/> A2 | <input type="radio"/> A6 |
| <input type="radio"/> A3 | <input type="radio"/> A7 |
| <input type="radio"/> A4 | <input type="radio"/> A8 |

Intervento puntuale



# SCHEDA DELLE UNITA' D'INTERVENTO DEL COMUNE DI SERRAMANNA

Codice Scheda:  Isolato:  Foglio  Mappale

Via e n. c.

Proprietario



FOTO1

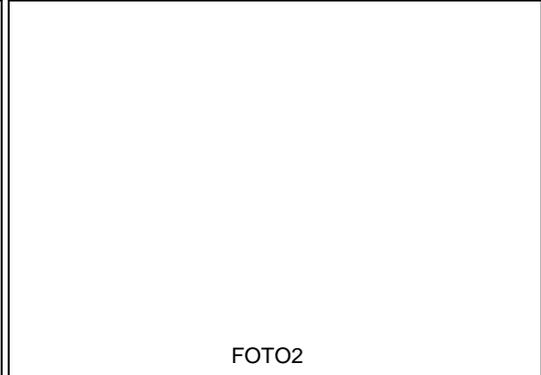


FOTO2

## CARATTERI EDILIZI

Destinazione d'uso p. T.:	<input type="text" value="Residenziale"/>	Elementi formali	<input type="text" value="Portali"/>
Destinazione d'uso 1° p.:	<input type="text" value="Residenziale"/>	Valore architettonico	<input type="text" value="Buono"/>
Destinazione d'uso 2° p.:	<input type="text"/>	Tipo interesse	<input type="text" value="Storico"/>
Destinazione d'uso 3° p.:	<input type="text"/>	Elementi copertura	<input type="text" value="Coppi tradizionali"/>
Epoca costruzione	<input type="text"/>	Superfici	<input type="text" value="Ladiri a vista"/>
Condizioni igieniche	<input type="text" value="Insufficiente"/>	Infissi	<input type="text" value="Legno"/>
Condizioni statiche	<input type="text" value="Insufficiente"/>	Analisi tipologica	<input type="text" value="Edificio tradizionale"/>
Condizioni manutentiv	<input type="text" value="Pessimo"/>		

Note:

### CLASSE D'INTERVENTO 1

- |  |  |
|--|--|
| <input checked="" type="radio"/> A1: RESTAURO SCIENTIFIC | <input type="radio"/> A5: NUOVE EDIFICAZIONI A SEGUITO DI DEMOLIZI |
| <input type="radio"/> A2: RISANAMENTO CONSERVATIV        | <input type="radio"/> A6: NUOVA EDIFICAZIONE IN AREA LIBE          |
| <input type="radio"/> A3: RISTRUTTURAZIONE EDILIZI       | <input type="radio"/> A7: SOPRAELEVAZIONI                          |
| <input type="radio"/> A4: DEMOLIZIONE SUPERFETAZION      | <input type="radio"/> A8: INTERVENTI DI REINTEGRAZIONE AMBIENT     |

### CLASSE D'INT. 2:

- |                          |                          |
|--------------------------|--------------------------|
| <input type="radio"/> A1 | <input type="radio"/> A5 |
| <input type="radio"/> A2 | <input type="radio"/> A6 |
| <input type="radio"/> A3 | <input type="radio"/> A7 |
| <input type="radio"/> A4 | <input type="radio"/> A8 |

### CLASSE D'INT. 3:

- |                          |                          |
|--------------------------|--------------------------|
| <input type="radio"/> A1 | <input type="radio"/> A5 |
| <input type="radio"/> A2 | <input type="radio"/> A6 |
| <input type="radio"/> A3 | <input type="radio"/> A7 |
| <input type="radio"/> A4 | <input type="radio"/> A8 |

### CLASSE D'INT. 4:

- |                          |                          |
|--------------------------|--------------------------|
| <input type="radio"/> A1 | <input type="radio"/> A5 |
| <input type="radio"/> A2 | <input type="radio"/> A6 |
| <input type="radio"/> A3 | <input type="radio"/> A7 |
| <input type="radio"/> A4 | <input type="radio"/> A8 |

Intervento puntuale



# SCHEDA DELLE UNITA' D'INTERVENTO DEL COMUNE DI SERRAMANNA

Codice Scheda:  Isolato:  Foglio  Mappale

Via e n. c.

Proprietario



### CARATTERI EDILIZI

Destinazione d'uso p. T.:	<input type="text" value="Uffici"/>	Elementi formali	<input type="text"/>
Destinazione d'uso 1° p.:	<input type="text"/>	Valore architettonico	<input type="text" value="Nullo"/>
Destinazione d'uso 2° p.:	<input type="text"/>	Tipo interesse	<input type="text"/>
Destinazione d'uso 3° p.:	<input type="text"/>	Elementi copertura	<input type="text" value="Tegole portoghesi"/>
Epoca costruzione	<input type="text"/>	Superfici	<input type="text" value="Intonaco"/>
Condizioni igieniche	<input type="text" value="Buono"/>	Infissi	<input type="text" value="Legno"/>
Condizioni statiche	<input type="text" value="Buono"/>	Analisi tipologica	<input type="text" value="Edificio atipico"/>
Condizioni manutentiv	<input type="text" value="Buono"/>		

Note:

#### CLASSE D'INTERVENTO 1

- |   |   |
|---|---|
| <input type="radio"/> A1: RESTAURO SCIENTIFIC<br><input type="radio"/> A2: RISANAMENTO CONSERVATIV<br><input type="radio"/> A3: RISTRUTTURAZIONE EDILIZI<br><input type="radio"/> A4: DEMOLIZIONE SUPERFETAZION | <input type="radio"/> A5: NUOVE EDIFICAZIONI A SEGUITO DI DEMOLIZI<br><input type="radio"/> A6: NUOVA EDIFICAZIONE IN AREA LIBE<br><input type="radio"/> A7: SOPRAELEVAZIONI<br><input checked="" type="radio"/> A8: INTERVENTI DI REINTEGRAZIONE AMBIENT |
|---|---|

#### CLASSE D'INT. 2:

- |                          |                          |
|--------------------------|--------------------------|
| <input type="radio"/> A1 | <input type="radio"/> A5 |
| <input type="radio"/> A2 | <input type="radio"/> A6 |
| <input type="radio"/> A3 | <input type="radio"/> A7 |
| <input type="radio"/> A4 | <input type="radio"/> A8 |

#### CLASSE D'INT. 3:

- |                          |                          |
|--------------------------|--------------------------|
| <input type="radio"/> A1 | <input type="radio"/> A5 |
| <input type="radio"/> A2 | <input type="radio"/> A6 |
| <input type="radio"/> A3 | <input type="radio"/> A7 |
| <input type="radio"/> A4 | <input type="radio"/> A8 |

#### CLASSE D'INT. 4:

- |                          |                          |
|--------------------------|--------------------------|
| <input type="radio"/> A1 | <input type="radio"/> A5 |
| <input type="radio"/> A2 | <input type="radio"/> A6 |
| <input type="radio"/> A3 | <input type="radio"/> A7 |
| <input type="radio"/> A4 | <input type="radio"/> A8 |

Intervento puntuale




# SCHEDA DELLE UNITA' D'INTERVENTO DEL COMUNE DI SERRAMANNA

Codice Scheda:  Isolato:  Foglio  Mappale

Via e n. c.

Proprietario

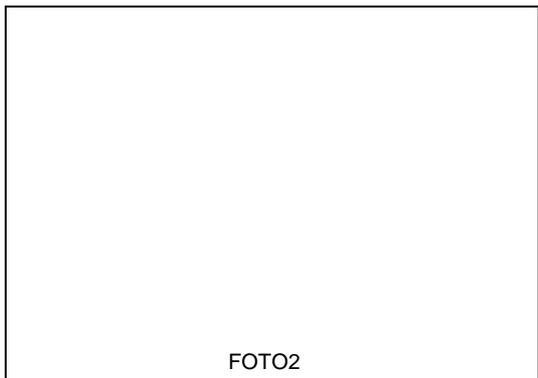

## CARATTERI EDILIZI

Destinazione d'uso p. T.:	<input type="text" value="Residenziale"/>	Elementi formali	<input type="text" value="Portali"/>
Destinazione d'uso 1° p.:	<input type="text" value="Residenziale"/>	Valore architettonico	<input type="text" value="Modesto"/>
Destinazione d'uso 2° p.:	<input type="text"/>	Tipo interesse	<input type="text" value="Ambientale"/>
Destinazione d'uso 3° p.:	<input type="text"/>	Elementi copertura	<input type="text" value="Tegole portoghesi"/>
Epoca costruzione	<input type="text"/>	Superfici	<input type="text" value="Intonaco"/>
Condizioni igieniche	<input type="text" value="Buono"/>	Infissi	<input type="text" value="Legno"/>
Condizioni statiche	<input type="text" value="Buono"/>	Analisi tipologica	<input type="text" value="Altro"/>
Condizioni manutentiv	<input type="text" value="Buono"/>		

Note:

### CLASSE D'INTERVENTO 1

- |   |  |
|---|--|
| <input type="radio"/> A1: RESTAURO SCIENTIFIC                 | <input type="radio"/> A5: NUOVE EDIFICAZIONI A SEGUITO DI DEMOLIZI |
| <input type="radio"/> A2: RISANAMENTO CONSERVATIV             | <input type="radio"/> A6: NUOVA EDIFICAZIONE IN AREA LIBE          |
| <input checked="" type="radio"/> A3: RISTRUTTURAZIONE EDILIZI | <input type="radio"/> A7: SOPRAELEVAZIONI                          |
| <input type="radio"/> A4: DEMOLIZIONE SUPERFETAZION           | <input type="radio"/> A8: INTERVENTI DI REINTEGRAZIONE AMBIENT     |

### CLASSE D'INT. 2:

- |                          |                          |
|--------------------------|--------------------------|
| <input type="radio"/> A1 | <input type="radio"/> A5 |
| <input type="radio"/> A2 | <input type="radio"/> A6 |
| <input type="radio"/> A3 | <input type="radio"/> A7 |
| <input type="radio"/> A4 | <input type="radio"/> A8 |

### CLASSE D'INT. 3:

- |                          |                          |
|--------------------------|--------------------------|
| <input type="radio"/> A1 | <input type="radio"/> A5 |
| <input type="radio"/> A2 | <input type="radio"/> A6 |
| <input type="radio"/> A3 | <input type="radio"/> A7 |
| <input type="radio"/> A4 | <input type="radio"/> A8 |

### CLASSE D'INT. 4:

- |                          |                          |
|--------------------------|--------------------------|
| <input type="radio"/> A1 | <input type="radio"/> A5 |
| <input type="radio"/> A2 | <input type="radio"/> A6 |
| <input type="radio"/> A3 | <input type="radio"/> A7 |
| <input type="radio"/> A4 | <input type="radio"/> A8 |

Intervento puntuale



Codice Scheda:  Isolato:  Foglio  Mappale

Via e n. c.

Proprietario



**CARATTERI EDILIZI**

Destinazione d'uso p. T.:	<input type="text" value="Residenziale"/>	Elementi formali	<input type="text"/>
Destinazione d'uso 1° p.:	<input type="text"/>	Valore architettonico	<input type="text" value="Nullo"/>
Destinazione d'uso 2° p.:	<input type="text"/>	Tipo interesse	<input type="text"/>
Destinazione d'uso 3° p.:	<input type="text"/>	Elementi copertura	<input type="text" value="Coppi tradizionali"/>
Epoca costruzione	<input type="text"/>	Superfici	<input type="text" value="Intonaco"/>
Condizioni igieniche	<input type="text" value="Insufficiente"/>	Infissi	<input type="text" value="Legno"/>
Condizioni statiche	<input type="text" value="Insufficiente"/>	Analisi tipologica	<input type="text" value="Edificio tradizionale"/>
Condizioni manutentiv	<input type="text" value="Pessimo"/>		

Note:

**CLASSE D'INTERVENTO 1**

- |   |  |
|---|--|
| <input type="radio"/> A1: RESTAURO SCIENTIFIC                 | <input type="radio"/> A5: NUOVE EDIFICAZIONI A SEGUITO DI DEMOLIZI |
| <input type="radio"/> A2: RISANAMENTO CONSERVATIV             | <input type="radio"/> A6: NUOVA EDIFICAZIONE IN AREA LIBE          |
| <input checked="" type="radio"/> A3: RISTRUTTURAZIONE EDILIZI | <input type="radio"/> A7: SOPRAELEVAZIONI                          |
| <input type="radio"/> A4: DEMOLIZIONE SUPERFETAZION           | <input type="radio"/> A8: INTERVENTI DI REINTEGRAZIONE AMBIENT     |

**CLASSE D'INT. 2:**

- |                          |                          |
|--------------------------|--------------------------|
| <input type="radio"/> A1 | <input type="radio"/> A5 |
| <input type="radio"/> A2 | <input type="radio"/> A6 |
| <input type="radio"/> A3 | <input type="radio"/> A7 |
| <input type="radio"/> A4 | <input type="radio"/> A8 |

**CLASSE D'INT. 3:**

- |                          |                          |
|--------------------------|--------------------------|
| <input type="radio"/> A1 | <input type="radio"/> A5 |
| <input type="radio"/> A2 | <input type="radio"/> A6 |
| <input type="radio"/> A3 | <input type="radio"/> A7 |
| <input type="radio"/> A4 | <input type="radio"/> A8 |

**CLASSE D'INT. 4:**

- |                          |                          |
|--------------------------|--------------------------|
| <input type="radio"/> A1 | <input type="radio"/> A5 |
| <input type="radio"/> A2 | <input type="radio"/> A6 |
| <input type="radio"/> A3 | <input type="radio"/> A7 |
| <input type="radio"/> A4 | <input type="radio"/> A8 |

Intervento puntuale



# SCHEDA DELLE UNITA' D'INTERVENTO DEL COMUNE DI SERRAMANNA

Codice Scheda:  Isolato:  Foglio  Mappale

Via e n. c.

Proprietario



### CARATTERI EDILIZI

Destinazione d'uso p. T.:	<input type="text" value="Residenziale"/>	Elementi formali	<input type="text"/>
Destinazione d'uso 1° p.:	<input type="text" value="Residenziale"/>	Valore architettonico	<input type="text"/>
Destinazione d'uso 2° p.:	<input type="text"/>	Tipo interesse	<input type="text"/>
Destinazione d'uso 3° p.:	<input type="text"/>	Elementi copertura	<input type="text" value="Lastre di cemento amia"/>
Epoca costruzione	<input type="text"/>	Superfici	<input type="text" value="Ladiri intonacato"/>
Condizioni igieniche	<input type="text" value="Pessimo"/>	Infissi	<input type="text" value="Legno"/>
Condizioni statiche	<input type="text" value="Pessimo"/>	Analisi tipologica	<input type="text" value="Edificio tradizionale"/>
Condizioni manutentiv	<input type="text" value="Pessimo"/>		

Note:

#### CLASSE D'INTERVENTO 1

- |  |  |
|--|--|
| <input type="radio"/> A1: RESTAURO SCIENTIFIC<br><input type="radio"/> A2: RISANAMENTO CONSERVATIV<br><input checked="" type="radio"/> A3: RISTRUTTURAZIONE EDILIZI<br><input type="radio"/> A4: DEMOLIZIONE SUPERFETAZION | <input type="radio"/> A5: NUOVE EDIFICAZIONI A SEGUITO DI DEMOLIZI<br><input type="radio"/> A6: NUOVA EDIFICAZIONE IN AREA LIBE<br><input type="radio"/> A7: SOPRAELEVAZIONI<br><input type="radio"/> A8: INTERVENTI DI REINTEGRAZIONE AMBIENT |
|--|--|

#### CLASSE D'INT. 2:

- |                          |                          |
|--------------------------|--------------------------|
| <input type="radio"/> A1 | <input type="radio"/> A5 |
| <input type="radio"/> A2 | <input type="radio"/> A6 |
| <input type="radio"/> A3 | <input type="radio"/> A7 |
| <input type="radio"/> A4 | <input type="radio"/> A8 |

#### CLASSE D'INT. 3:

- |                          |                          |
|--------------------------|--------------------------|
| <input type="radio"/> A1 | <input type="radio"/> A5 |
| <input type="radio"/> A2 | <input type="radio"/> A6 |
| <input type="radio"/> A3 | <input type="radio"/> A7 |
| <input type="radio"/> A4 | <input type="radio"/> A8 |

#### CLASSE D'INT. 4:

- |                          |                          |
|--------------------------|--------------------------|
| <input type="radio"/> A1 | <input type="radio"/> A5 |
| <input type="radio"/> A2 | <input type="radio"/> A6 |
| <input type="radio"/> A3 | <input type="radio"/> A7 |
| <input type="radio"/> A4 | <input type="radio"/> A8 |

Intervento puntuale



Codice Scheda:  Isolato:  Foglio  Mappale

Via e n. c.

Proprietario



**CARATTERI EDILIZI**

Destinazione d'uso p. T.:	<input type="text" value="Residenziale"/>	Elementi formali	<input type="text"/>
Destinazione d'uso 1° p.:	<input type="text" value="Residenziale"/>	Valore architettonico	<input type="text" value="Nullo"/>
Destinazione d'uso 2° p.:	<input type="text"/>	Tipo interesse	<input type="text"/>
Destinazione d'uso 3° p.:	<input type="text"/>	Elementi copertura	<input type="text" value="Tegole portoghesi"/>
Epoca costruzione	<input type="text"/>	Superfici	<input type="text" value="Intonaco"/>
Condizioni igieniche	<input type="text" value="Buono"/>	Infissi	<input type="text"/>
Condizioni statiche	<input type="text" value="Buono"/>	Analisi tipologica	<input type="text"/>
Condizioni manutentiv	<input type="text" value="Insufficiente"/>		

Note:

**CLASSE D'INTERVENTO 1**

- |   |   |
|---|---|
| <input type="radio"/> A1: RESTAURO SCIENTIFIC       | <input type="radio"/> A5: NUOVE EDIFICAZIONI A SEGUITO DI DEMOLIZI        |
| <input type="radio"/> A2: RISANAMENTO CONSERVATIV   | <input type="radio"/> A6: NUOVA EDIFICAZIONE IN AREA LIBE                 |
| <input type="radio"/> A3: RISTRUTTURAZIONE EDILIZI  | <input type="radio"/> A7: SOPRAELEVAZIONI                                 |
| <input type="radio"/> A4: DEMOLIZIONE SUPERFETAZION | <input checked="" type="radio"/> A8: INTERVENTI DI REINTEGRAZIONE AMBIENT |

**CLASSE D'INT. 2:**

- |                          |                          |
|--------------------------|--------------------------|
| <input type="radio"/> A1 | <input type="radio"/> A5 |
| <input type="radio"/> A2 | <input type="radio"/> A6 |
| <input type="radio"/> A3 | <input type="radio"/> A7 |
| <input type="radio"/> A4 | <input type="radio"/> A8 |

**CLASSE D'INT. 3:**

- |                          |                          |
|--------------------------|--------------------------|
| <input type="radio"/> A1 | <input type="radio"/> A5 |
| <input type="radio"/> A2 | <input type="radio"/> A6 |
| <input type="radio"/> A3 | <input type="radio"/> A7 |
| <input type="radio"/> A4 | <input type="radio"/> A8 |

**CLASSE D'INT. 4:**

- |                          |                          |
|--------------------------|--------------------------|
| <input type="radio"/> A1 | <input type="radio"/> A5 |
| <input type="radio"/> A2 | <input type="radio"/> A6 |
| <input type="radio"/> A3 | <input type="radio"/> A7 |
| <input type="radio"/> A4 | <input type="radio"/> A8 |

Intervento puntuale



# SCHEDA DELLE UNITA' D'INTERVENTO DEL COMUNE DI SERRAMANNA

Codice Scheda:  Isolato:  Foglio  Mappale

Via e n. c.

Proprietario



### CARATTERI EDILIZI

Destinazione d'uso p. T.:	<input type="text" value="Residenziale"/>	Elementi formali	<input type="text"/>
Destinazione d'uso 1° p.:	<input type="text" value="Residenziale"/>	Valore architettonico	<input type="text" value="Buono"/>
Destinazione d'uso 2° p.:	<input type="text"/>	Tipo interesse	<input type="text" value="Storico"/>
Destinazione d'uso 3° p.:	<input type="text"/>	Elementi copertura	<input type="text" value="Coppi tradizionali"/>
Epoca costruzione	<input type="text"/>	Superfici	<input type="text" value="Ladiri intonacato"/>
Condizioni igieniche	<input type="text" value="Insufficiente"/>	Infissi	<input type="text" value="Legno"/>
Condizioni statiche	<input type="text" value="Insufficiente"/>	Analisi tipologica	<input type="text" value="Edificio tradizionale"/>
Condizioni manutentiv	<input type="text" value="Insufficiente"/>		

Note:

#### CLASSE D'INTERVENTO 1

- |  |  |
|--|--|
| <input type="radio"/> A1: RESTAURO SCIENTIFIC<br><input checked="" type="radio"/> A2: RISANAMENTO CONSERVATIV<br><input type="radio"/> A3: RISTRUTTURAZIONE EDILIZI<br><input type="radio"/> A4: DEMOLIZIONE SUPERFETAZION | <input type="radio"/> A5: NUOVE EDIFICAZIONI A SEGUITO DI DEMOLIZI<br><input type="radio"/> A6: NUOVA EDIFICAZIONE IN AREA LIBE<br><input type="radio"/> A7: SOPRAELEVAZIONI<br><input type="radio"/> A8: INTERVENTI DI REINTEGRAZIONE AMBIENT |
|--|--|

#### CLASSE D'INT. 2:

- |                          |                          |
|--------------------------|--------------------------|
| <input type="radio"/> A1 | <input type="radio"/> A5 |
| <input type="radio"/> A2 | <input type="radio"/> A6 |
| <input type="radio"/> A3 | <input type="radio"/> A7 |
| <input type="radio"/> A4 | <input type="radio"/> A8 |

#### CLASSE D'INT. 3:

- |                          |                          |
|--------------------------|--------------------------|
| <input type="radio"/> A1 | <input type="radio"/> A5 |
| <input type="radio"/> A2 | <input type="radio"/> A6 |
| <input type="radio"/> A3 | <input type="radio"/> A7 |
| <input type="radio"/> A4 | <input type="radio"/> A8 |

#### CLASSE D'INT. 4:

- |                          |                          |
|--------------------------|--------------------------|
| <input type="radio"/> A1 | <input type="radio"/> A5 |
| <input type="radio"/> A2 | <input type="radio"/> A6 |
| <input type="radio"/> A3 | <input type="radio"/> A7 |
| <input type="radio"/> A4 | <input type="radio"/> A8 |

Intervento puntuale



Codice Scheda:  Isolato:  Foglio  Mappale

Via e n. c.

Proprietario



FOTO1



FOTO2

**CARATTERI EDILIZI**

Destinazione d'uso p. T.:	<input type="text" value="Residenziale"/>	Elementi formali	<input type="text"/>
Destinazione d'uso 1° p.:	<input type="text" value="Residenziale"/>	Valore architettonico	<input type="text" value="Nullo"/>
Destinazione d'uso 2° p.:	<input type="text"/>	Tipo interesse	<input type="text"/>
Destinazione d'uso 3° p.:	<input type="text"/>	Elementi copertura	<input type="text" value="Tegole portoghesi"/>
Epoca costruzione	<input type="text"/>	Superfici	<input type="text" value="Intonaco"/>
Condizioni igieniche	<input type="text" value="Buono"/>	Infissi	<input type="text" value="Altro"/>
Condizioni statiche	<input type="text" value="Buono"/>	Analisi tipologica	<input type="text" value="Edificio atipico"/>
Condizioni manutentiv	<input type="text" value="Insufficiente"/>		

Note:

**CLASSE D'INTERVENTO 1**

- |   |   |
|---|---|
| <input type="radio"/> A1: RESTAURO SCIENTIFIC       | <input type="radio"/> A5: NUOVE EDIFICAZIONI A SEGUITO DI DEMOLIZI        |
| <input type="radio"/> A2: RISANAMENTO CONSERVATIV   | <input type="radio"/> A6: NUOVA EDIFICAZIONE IN AREA LIBE                 |
| <input type="radio"/> A3: RISTRUTTURAZIONE EDILIZI  | <input type="radio"/> A7: SOPRAELEVAZIONI                                 |
| <input type="radio"/> A4: DEMOLIZIONE SUPERFETAZION | <input checked="" type="radio"/> A8: INTERVENTI DI REINTEGRAZIONE AMBIENT |

**CLASSE D'INT. 2:**

- |                          |                          |
|--------------------------|--------------------------|
| <input type="radio"/> A1 | <input type="radio"/> A5 |
| <input type="radio"/> A2 | <input type="radio"/> A6 |
| <input type="radio"/> A3 | <input type="radio"/> A7 |
| <input type="radio"/> A4 | <input type="radio"/> A8 |

**CLASSE D'INT. 3:**

- |                          |                          |
|--------------------------|--------------------------|
| <input type="radio"/> A1 | <input type="radio"/> A5 |
| <input type="radio"/> A2 | <input type="radio"/> A6 |
| <input type="radio"/> A3 | <input type="radio"/> A7 |
| <input type="radio"/> A4 | <input type="radio"/> A8 |

**CLASSE D'INT. 4:**

- |                          |                          |
|--------------------------|--------------------------|
| <input type="radio"/> A1 | <input type="radio"/> A5 |
| <input type="radio"/> A2 | <input type="radio"/> A6 |
| <input type="radio"/> A3 | <input type="radio"/> A7 |
| <input type="radio"/> A4 | <input type="radio"/> A8 |

Intervento puntuale



# SCHEDA DELLE UNITA' D'INTERVENTO DEL COMUNE DI SERRAMANNA

Codice Scheda:  Isolato:  Foglio  Mappale

Via e n. c.

Proprietario



### CARATTERI EDILIZI

Destinazione d'uso p. T.:	<input type="text" value="Residenziale"/>	Elementi formali	<input type="text" value="Portali"/>
Destinazione d'uso 1° p.:	<input type="text"/>	Valore architettonico	<input type="text" value="Modesto"/>
Destinazione d'uso 2° p.:	<input type="text"/>	Tipo interesse	<input type="text" value="Tipologico"/>
Destinazione d'uso 3° p.:	<input type="text"/>	Elementi copertura	<input type="text" value="Coppi tradizionali"/>
Epoca costruzione	<input type="text"/>	Superfici	<input type="text" value="Ladiri intonacato"/>
Condizioni igieniche	<input type="text" value="Insufficiente"/>	Infissi	<input type="text" value="Legno"/>
Condizioni statiche	<input type="text" value="Insufficiente"/>	Analisi tipologica	<input type="text" value="Edificio tradizionale"/>
Condizioni manutentiv	<input type="text" value="Pessimo"/>		

Note:

#### CLASSE D'INTERVENTO 1

- |   |   |
|---|---|
| <ul style="list-style-type: none"> <li><input type="radio"/> A1: RESTAURO SCIENTIFIC</li> <li><input type="radio"/> A2: RISANAMENTO CONSERVATIV</li> <li><input type="radio"/> A3: RISTRUTTURAZIONE EDILIZI</li> <li><input type="radio"/> A4: DEMOLIZIONE SUPERFETAZION</li> </ul> | <ul style="list-style-type: none"> <li><input checked="" type="radio"/> A5: NUOVE EDIFICAZIONI A SEGUITO DI DEMOLIZI</li> <li><input type="radio"/> A6: NUOVA EDIFICAZIONE IN AREA LIBE</li> <li><input type="radio"/> A7: SOPRAELEVAZIONI</li> <li><input type="radio"/> A8: INTERVENTI DI REINTEGRAZIONE AMBIENT</li> </ul> |
|---|---|

#### CLASSE D'INT. 2:

- A1
- A5
- A2
- A6
- A3
- A7
- A4
- A8

#### CLASSE D'INT. 3:

- A1
- A5
- A2
- A6
- A3
- A7
- A4
- A8

#### CLASSE D'INT. 4:

- A1
- A5
- A2
- A6
- A3
- A7
- A4
- A8

Intervento puntuale



Codice Scheda:  Isolato:  Foglio  Mappale

Via e n. c.

Proprietario



FOTO1



FOTO2

**CARATTERI EDILIZI**

Destinazione d'uso p. T.:	<input type="text" value="Altro"/>	Elementi formali	<input type="text"/>
Destinazione d'uso 1° p.:	<input type="text"/>	Valore architettonico	<input type="text" value="Modesto"/>
Destinazione d'uso 2° p.:	<input type="text"/>	Tipo interesse	<input type="text" value="Storico"/>
Destinazione d'uso 3° p.:	<input type="text"/>	Elementi copertura	<input type="text" value="Coppi tradizionali"/>
Epoca costruzione	<input type="text"/>	Superfici	<input type="text" value="Intonaco"/>
Condizioni igieniche	<input type="text" value="Buono"/>	Infissi	<input type="text" value="Legno"/>
Condizioni statiche	<input type="text" value="Buono"/>	Analisi tipologica	<input type="text" value="Edificio tradizionale"/>
Condizioni manutentiv	<input type="text" value="Insufficiente"/>		

Note:

**CLASSE D'INTERVENTO 1**

- |   |  |
|---|--|
| <input type="radio"/> A1: RESTAURO SCIENTIFIC                 | <input type="radio"/> A5: NUOVE EDIFICAZIONI A SEGUITO DI DEMOLIZI |
| <input type="radio"/> A2: RISANAMENTO CONSERVATIV             | <input type="radio"/> A6: NUOVA EDIFICAZIONE IN AREA LIBE          |
| <input checked="" type="radio"/> A3: RISTRUTTURAZIONE EDILIZI | <input type="radio"/> A7: SOPRAELEVAZIONI                          |
| <input type="radio"/> A4: DEMOLIZIONE SUPERFETAZION           | <input type="radio"/> A8: INTERVENTI DI REINTEGRAZIONE AMBIENT     |

**CLASSE D'INT. 2:**

- |                          |                                     |
|--------------------------|-------------------------------------|
| <input type="radio"/> A1 | <input type="radio"/> A5            |
| <input type="radio"/> A2 | <input type="radio"/> A6            |
| <input type="radio"/> A3 | <input type="radio"/> A7            |
| <input type="radio"/> A4 | <input checked="" type="radio"/> A8 |

**CLASSE D'INT. 3:**

- |                                     |                                     |
|-------------------------------------|-------------------------------------|
| <input checked="" type="radio"/> A1 | <input checked="" type="radio"/> A5 |
| <input checked="" type="radio"/> A2 | <input checked="" type="radio"/> A6 |
| <input checked="" type="radio"/> A3 | <input checked="" type="radio"/> A7 |
| <input checked="" type="radio"/> A4 | <input checked="" type="radio"/> A8 |

**CLASSE D'INT. 4:**

- |                                     |                                     |
|-------------------------------------|-------------------------------------|
| <input checked="" type="radio"/> A1 | <input checked="" type="radio"/> A5 |
| <input checked="" type="radio"/> A2 | <input checked="" type="radio"/> A6 |
| <input checked="" type="radio"/> A3 | <input checked="" type="radio"/> A7 |
| <input checked="" type="radio"/> A4 | <input checked="" type="radio"/> A8 |

Intervento puntuale



# SCHEDA DELLE UNITA' D'INTERVENTO DEL COMUNE DI SERRAMANNA

Codice Scheda:  Isolato:  Foglio  Mappale

Via e n. c.

Proprietario



FOTO1

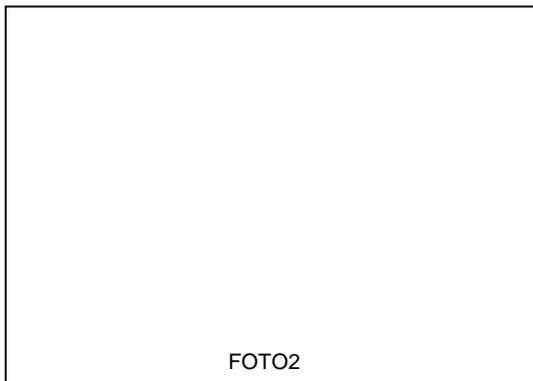


FOTO2

## CARATTERI EDILIZI

Destinazione d'uso p. T.:	<input type="text" value="Uffici"/>	Elementi formali	<input type="text"/>
Destinazione d'uso 1° p.:	<input type="text" value="Uffici"/>	Valore architettonico	<input type="text" value="Nullo"/>
Destinazione d'uso 2° p.:	<input type="text" value="Uffici"/>	Tipo interesse	<input type="text"/>
Destinazione d'uso 3° p.:	<input type="text"/>	Elementi copertura	<input type="text" value="Tegole portoghesi"/>
Epoca costruzione	<input type="text"/>	Superfici	<input type="text" value="Intonaco"/>
Condizioni igieniche	<input type="text" value="Buono"/>	Infissi	<input type="text" value="Legno"/>
Condizioni statiche	<input type="text" value="Ottimo"/>	Analisi tipologica	<input type="text" value="Edificio atipico"/>
Condizioni manutentiv	<input type="text" value="Buono"/>		

Note:

### CLASSE D'INTERVENTO 1

- |   |   |
|---|---|
| <input type="radio"/> A1: RESTAURO SCIENTIFIC       | <input type="radio"/> A5: NUOVE EDIFICAZIONI A SEGUITO DI DEMOLIZI        |
| <input type="radio"/> A2: RISANAMENTO CONSERVATIV   | <input type="radio"/> A6: NUOVA EDIFICAZIONE IN AREA LIBE                 |
| <input type="radio"/> A3: RISTRUTTURAZIONE EDILIZI  | <input type="radio"/> A7: SOPRAELEVAZIONI                                 |
| <input type="radio"/> A4: DEMOLIZIONE SUPERFETAZION | <input checked="" type="radio"/> A8: INTERVENTI DI REINTEGRAZIONE AMBIENT |

### CLASSE D'INT. 2:

- |                          |                          |
|--------------------------|--------------------------|
| <input type="radio"/> A1 | <input type="radio"/> A5 |
| <input type="radio"/> A2 | <input type="radio"/> A6 |
| <input type="radio"/> A3 | <input type="radio"/> A7 |
| <input type="radio"/> A4 | <input type="radio"/> A8 |

### CLASSE D'INT. 3:

- |                          |                          |
|--------------------------|--------------------------|
| <input type="radio"/> A1 | <input type="radio"/> A5 |
| <input type="radio"/> A2 | <input type="radio"/> A6 |
| <input type="radio"/> A3 | <input type="radio"/> A7 |
| <input type="radio"/> A4 | <input type="radio"/> A8 |

### CLASSE D'INT. 4:

- |                          |                          |
|--------------------------|--------------------------|
| <input type="radio"/> A1 | <input type="radio"/> A5 |
| <input type="radio"/> A2 | <input type="radio"/> A6 |
| <input type="radio"/> A3 | <input type="radio"/> A7 |
| <input type="radio"/> A4 | <input type="radio"/> A8 |

Intervento puntuale



# SCHEDA DELLE UNITA' D'INTERVENTO DEL COMUNE DI SERRAMANNA

Codice Scheda:  Isolato:  Foglio  Mappale

Via e n. c.

Proprietario



FOTO1

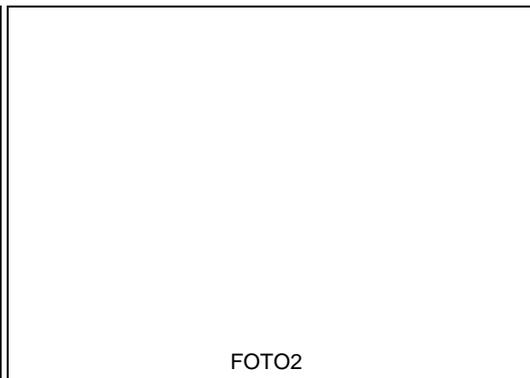


FOTO2

## CARATTERI EDILIZI

Destinazione d'uso p. T.:	<input type="text" value="Residenziale"/>	Elementi formali	<input type="text"/>
Destinazione d'uso 1° p.:	<input type="text" value="Residenziale"/>	Valore architettonico	<input type="text" value="Modesto"/>
Destinazione d'uso 2° p.:	<input type="text"/>	Tipo interesse	<input type="text" value="Tipologico"/>
Destinazione d'uso 3° p.:	<input type="text"/>	Elementi copertura	<input type="text" value="Tegole portoghesi"/>
Epoca costruzione	<input type="text"/>	Superfici	<input type="text" value="Intonaco"/>
Condizioni igieniche	<input type="text" value="Buono"/>	Infissi	<input type="text" value="Legno"/>
Condizioni statiche	<input type="text" value="Buono"/>	Analisi tipologica	<input type="text" value="Edificio tradizionale"/>
Condizioni manutentiv	<input type="text" value="Buono"/>		

Note:

### CLASSE D'INTERVENTO 1

- |   |  |
|---|--|
| <input type="radio"/> A1: RESTAURO SCIENTIFIC                 | <input type="radio"/> A5: NUOVE EDIFICAZIONI A SEGUITO DI DEMOLIZI |
| <input type="radio"/> A2: RISANAMENTO CONSERVATIV             | <input type="radio"/> A6: NUOVA EDIFICAZIONE IN AREA LIBE          |
| <input checked="" type="radio"/> A3: RISTRUTTURAZIONE EDILIZI | <input type="radio"/> A7: SOPRAELEVAZIONI                          |
| <input type="radio"/> A4: DEMOLIZIONE SUPERFETAZION           | <input type="radio"/> A8: INTERVENTI DI REINTEGRAZIONE AMBIENT     |

### CLASSE D'INT. 2:

- |                          |                          |
|--------------------------|--------------------------|
| <input type="radio"/> A1 | <input type="radio"/> A5 |
| <input type="radio"/> A2 | <input type="radio"/> A6 |
| <input type="radio"/> A3 | <input type="radio"/> A7 |
| <input type="radio"/> A4 | <input type="radio"/> A8 |

### CLASSE D'INT. 3:

- |                          |                          |
|--------------------------|--------------------------|
| <input type="radio"/> A1 | <input type="radio"/> A5 |
| <input type="radio"/> A2 | <input type="radio"/> A6 |
| <input type="radio"/> A3 | <input type="radio"/> A7 |
| <input type="radio"/> A4 | <input type="radio"/> A8 |

### CLASSE D'INT. 4:

- |                          |                          |
|--------------------------|--------------------------|
| <input type="radio"/> A1 | <input type="radio"/> A5 |
| <input type="radio"/> A2 | <input type="radio"/> A6 |
| <input type="radio"/> A3 | <input type="radio"/> A7 |
| <input type="radio"/> A4 | <input type="radio"/> A8 |


Intervento puntuale



Codice Scheda:  Isolato:  Foglio  Mappale

Via e n. c.

Proprietario

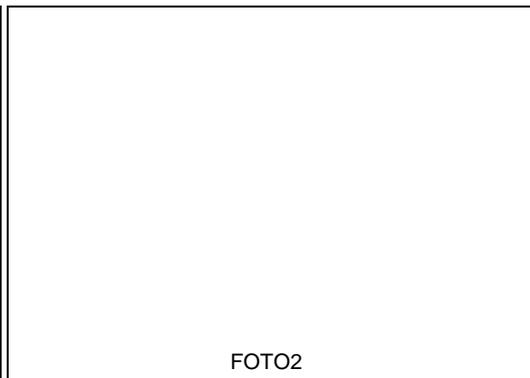

**CARATTERI EDILIZI**

Destinazione d'uso p. T.:	<input type="text" value="Residenziale"/>	Elementi formali	<input type="text"/>
Destinazione d'uso 1° p.:	<input type="text"/>	Valore architettonico	<input type="text" value="Nullo"/>
Destinazione d'uso 2° p.:	<input type="text"/>	Tipo interesse	<input type="text"/>
Destinazione d'uso 3° p.:	<input type="text"/>	Elementi copertura	<input type="text" value="Lastre di cemento amia"/>
Epoca costruzione	<input type="text"/>	Superfici	<input type="text" value="Intonaco"/>
Condizioni igieniche	<input type="text" value="Buono"/>	Infissi	<input type="text" value="Legno"/>
Condizioni statiche	<input type="text" value="Buono"/>	Analisi tipologica	<input type="text" value="Altro"/>
Condizioni manutentiv	<input type="text" value="Buono"/>		

Note:

**CLASSE D'INTERVENTO 1**

- |   |   |
|---|---|
| <input type="radio"/> A1: RESTAURO SCIENTIFIC       | <input type="radio"/> A5: NUOVE EDIFICAZIONI A SEGUITO DI DEMOLIZI        |
| <input type="radio"/> A2: RISANAMENTO CONSERVATIV   | <input type="radio"/> A6: NUOVA EDIFICAZIONE IN AREA LIBE                 |
| <input type="radio"/> A3: RISTRUTTURAZIONE EDILIZI  | <input type="radio"/> A7: SOPRAELEVAZIONI                                 |
| <input type="radio"/> A4: DEMOLIZIONE SUPERFETAZION | <input checked="" type="radio"/> A8: INTERVENTI DI REINTEGRAZIONE AMBIENT |

**CLASSE D'INT. 2:**

- |                          |                          |
|--------------------------|--------------------------|
| <input type="radio"/> A1 | <input type="radio"/> A5 |
| <input type="radio"/> A2 | <input type="radio"/> A6 |
| <input type="radio"/> A3 | <input type="radio"/> A7 |
| <input type="radio"/> A4 | <input type="radio"/> A8 |

**CLASSE D'INT. 3:**

- |                          |                          |
|--------------------------|--------------------------|
| <input type="radio"/> A1 | <input type="radio"/> A5 |
| <input type="radio"/> A2 | <input type="radio"/> A6 |
| <input type="radio"/> A3 | <input type="radio"/> A7 |
| <input type="radio"/> A4 | <input type="radio"/> A8 |

**CLASSE D'INT. 4:**

- |                          |                          |
|--------------------------|--------------------------|
| <input type="radio"/> A1 | <input type="radio"/> A5 |
| <input type="radio"/> A2 | <input type="radio"/> A6 |
| <input type="radio"/> A3 | <input type="radio"/> A7 |
| <input type="radio"/> A4 | <input type="radio"/> A8 |

Intervento puntuale



# SCHEDA DELLE UNITA' D'INTERVENTO DEL COMUNE DI SERRAMANNA

Codice Scheda:  Isolato:  Foglio  Mappale

Via e n. c.

Proprietario



FOTO1

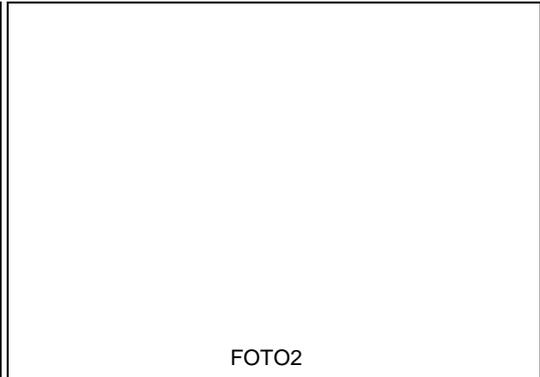


FOTO2

## CARATTERI EDILIZI

Destinazione d'uso p. T.:	<input type="text" value="Residenziale"/>	Elementi formali	<input type="text"/>
Destinazione d'uso 1° p.:	<input type="text" value="Residenziale"/>	Valore architettonico	<input type="text" value="Modesto"/>
Destinazione d'uso 2° p.:	<input type="text"/>	Tipo interesse	<input type="text" value="Tipologico"/>
Destinazione d'uso 3° p.:	<input type="text"/>	Elementi copertura	<input type="text" value="Coppi tradizionali"/>
Epoca costruzione	<input type="text"/>	Superfici	<input type="text" value="Intonaco"/>
Condizioni igieniche	<input type="text" value="Buono"/>	Infissi	<input type="text" value="Legno"/>
Condizioni statiche	<input type="text" value="Buono"/>	Analisi tipologica	<input type="text" value="Edificio tradizionale"/>
Condizioni manutentiv	<input type="text" value="Insufficiente"/>		

Note:

### CLASSE D'INTERVENTO 1

- |   |  |
|---|--|
| <input type="radio"/> A1: RESTAURO SCIENTIFIC                 | <input type="radio"/> A5: NUOVE EDIFICAZIONI A SEGUITO DI DEMOLIZI |
| <input type="radio"/> A2: RISANAMENTO CONSERVATIV             | <input type="radio"/> A6: NUOVA EDIFICAZIONE IN AREA LIBE          |
| <input checked="" type="radio"/> A3: RISTRUTTURAZIONE EDILIZI | <input type="radio"/> A7: SOPRAELEVAZIONI                          |
| <input type="radio"/> A4: DEMOLIZIONE SUPERFETAZION           | <input type="radio"/> A8: INTERVENTI DI REINTEGRAZIONE AMBIENT     |

### CLASSE D'INT. 2:

- |                          |                          |
|--------------------------|--------------------------|
| <input type="radio"/> A1 | <input type="radio"/> A5 |
| <input type="radio"/> A2 | <input type="radio"/> A6 |
| <input type="radio"/> A3 | <input type="radio"/> A7 |
| <input type="radio"/> A4 | <input type="radio"/> A8 |

### CLASSE D'INT. 3:

- |                          |                          |
|--------------------------|--------------------------|
| <input type="radio"/> A1 | <input type="radio"/> A5 |
| <input type="radio"/> A2 | <input type="radio"/> A6 |
| <input type="radio"/> A3 | <input type="radio"/> A7 |
| <input type="radio"/> A4 | <input type="radio"/> A8 |

### CLASSE D'INT. 4:

- |                          |                          |
|--------------------------|--------------------------|
| <input type="radio"/> A1 | <input type="radio"/> A5 |
| <input type="radio"/> A2 | <input type="radio"/> A6 |
| <input type="radio"/> A3 | <input type="radio"/> A7 |
| <input type="radio"/> A4 | <input type="radio"/> A8 |

Intervento puntuale



Codice Scheda:  Isolato:  Foglio  Mappale

Via e n. c.

Proprietario



FOTO1

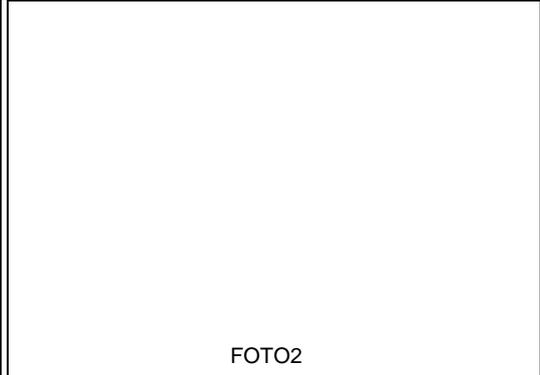


FOTO2

**CARATTERI EDILIZI**

Destinazione d'uso p. T.:	<input type="text" value="Residenziale"/>	Elementi formali	<input type="text" value=""/>
Destinazione d'uso 1° p.:	<input type="text" value=""/>	Valore architettonico	<input type="text" value="Modesto"/>
Destinazione d'uso 2° p.:	<input type="text" value=""/>	Tipo interesse	<input type="text" value="Tipologico"/>
Destinazione d'uso 3° p.:	<input type="text" value=""/>	Elementi copertura	<input type="text" value="Coppi tradizionali"/>
Epoca costruzione	<input type="text" value=""/>	Superfici	<input type="text" value="Ladiri a vista"/>
Condizioni igieniche	<input type="text" value="Insufficiente"/>	Infissi	<input type="text" value="Legno"/>
Condizioni statiche	<input type="text" value="Insufficiente"/>	Analisi tipologica	<input type="text" value="Edificio tradizionale"/>
Condizioni manutentiv	<input type="text" value="Pessimo"/>		

Note:

**CLASSE D'INTERVENTO 1**

- |  |  |
|--|--|
| <input type="radio"/> A1: RESTAURO SCIENTIFIC                | <input type="radio"/> A5: NUOVE EDIFICAZIONI A SEGUITO DI DEMOLIZI |
| <input checked="" type="radio"/> A2: RISANAMENTO CONSERVATIV | <input type="radio"/> A6: NUOVA EDIFICAZIONE IN AREA LIBE          |
| <input type="radio"/> A3: RISTRUTTURAZIONE EDILIZI           | <input type="radio"/> A7: SOPRAELEVAZIONI                          |
| <input type="radio"/> A4: DEMOLIZIONE SUPERFETAZION          | <input type="radio"/> A8: INTERVENTI DI REINTEGRAZIONE AMBIENT     |

**CLASSE D'INT. 2:**

- |                          |                          |
|--------------------------|--------------------------|
| <input type="radio"/> A1 | <input type="radio"/> A5 |
| <input type="radio"/> A2 | <input type="radio"/> A6 |
| <input type="radio"/> A3 | <input type="radio"/> A7 |
| <input type="radio"/> A4 | <input type="radio"/> A8 |

**CLASSE D'INT. 3:**

- |                          |                          |
|--------------------------|--------------------------|
| <input type="radio"/> A1 | <input type="radio"/> A5 |
| <input type="radio"/> A2 | <input type="radio"/> A6 |
| <input type="radio"/> A3 | <input type="radio"/> A7 |
| <input type="radio"/> A4 | <input type="radio"/> A8 |

**CLASSE D'INT. 4:**

- |                          |                          |
|--------------------------|--------------------------|
| <input type="radio"/> A1 | <input type="radio"/> A5 |
| <input type="radio"/> A2 | <input type="radio"/> A6 |
| <input type="radio"/> A3 | <input type="radio"/> A7 |
| <input type="radio"/> A4 | <input type="radio"/> A8 |

Intervento puntuale



Codice Scheda:  Isolato:  Foglio  Mappale

Via e n. c.

Proprietario



FOTO1



FOTO2

**CARATTERI EDILIZI**

Destinazione d'uso p. T.:	<input type="text" value="Residenziale"/>	Elementi formali	<input type="text" value="Portali"/>
Destinazione d'uso 1° p.:	<input type="text" value="Residenziale"/>	Valore architettonico	<input type="text" value="Buono"/>
Destinazione d'uso 2° p.:	<input type="text"/>	Tipo interesse	<input type="text" value="Tipologico"/>
Destinazione d'uso 3° p.:	<input type="text"/>	Elementi copertura	<input type="text" value="Coppi tradizionali"/>
Epoca costruzione	<input type="text"/>	Superfici	<input type="text" value="Ladiri a vista"/>
Condizioni igieniche	<input type="text" value="Buono"/>	Infissi	<input type="text" value="Legno"/>
Condizioni statiche	<input type="text" value="Buono"/>	Analisi tipologica	<input type="text" value="Edificio tradizionale"/>
Condizioni manutentiv	<input type="text" value="Buono"/>		

Note:

**CLASSE D'INTERVENTO 1**

- |   |   |
|---|---|
| <input type="radio"/> A1: RESTAURO SCIENTIFIC       | <input type="radio"/> A5: NUOVE EDIFICAZIONI A SEGUITO DI DEMOLIZI        |
| <input type="radio"/> A2: RISANAMENTO CONSERVATIV   | <input type="radio"/> A6: NUOVA EDIFICAZIONE IN AREA LIBE                 |
| <input type="radio"/> A3: RISTRUTTURAZIONE EDILIZI  | <input type="radio"/> A7: SOPRAELEVAZIONI                                 |
| <input type="radio"/> A4: DEMOLIZIONE SUPERFETAZION | <input checked="" type="radio"/> A8: INTERVENTI DI REINTEGRAZIONE AMBIENT |

**CLASSE D'INT. 2:**

- |                          |                          |
|--------------------------|--------------------------|
| <input type="radio"/> A1 | <input type="radio"/> A5 |
| <input type="radio"/> A2 | <input type="radio"/> A6 |
| <input type="radio"/> A3 | <input type="radio"/> A7 |
| <input type="radio"/> A4 | <input type="radio"/> A8 |

**CLASSE D'INT. 3:**

- |                          |                          |
|--------------------------|--------------------------|
| <input type="radio"/> A1 | <input type="radio"/> A5 |
| <input type="radio"/> A2 | <input type="radio"/> A6 |
| <input type="radio"/> A3 | <input type="radio"/> A7 |
| <input type="radio"/> A4 | <input type="radio"/> A8 |

**CLASSE D'INT. 4:**

- |                          |                          |
|--------------------------|--------------------------|
| <input type="radio"/> A1 | <input type="radio"/> A5 |
| <input type="radio"/> A2 | <input type="radio"/> A6 |
| <input type="radio"/> A3 | <input type="radio"/> A7 |
| <input type="radio"/> A4 | <input type="radio"/> A8 |

Intervento puntuale



Codice Scheda:  Isolato:  Foglio  Mappale

Via e n. c.

Proprietario



FOTO1



FOTO2

**CARATTERI EDILIZI**

Destinazione d'uso p. T.:	<input type="text" value="Residenziale"/>	Elementi formali	<input type="text" value="Portali"/>
Destinazione d'uso 1° p.:	<input type="text" value="Residenziale"/>	Valore architettonico	<input type="text" value="Nullo"/>
Destinazione d'uso 2° p.:	<input type="text"/>	Tipo interesse	<input type="text"/>
Destinazione d'uso 3° p.:	<input type="text"/>	Elementi copertura	<input type="text" value="Lastre di cemento amia"/>
Epoca costruzione	<input type="text"/>	Superfici	<input type="text" value="Intonaco"/>
Condizioni igieniche	<input type="text" value="Insufficiente"/>	Infissi	<input type="text" value="Legno"/>
Condizioni statiche	<input type="text" value="Buono"/>	Analisi tipologica	<input type="text" value="Edificio tradizionale"/>
Condizioni manutentiv	<input type="text" value="Pessimo"/>		

Note:

**CLASSE D'INTERVENTO 1**

- |   |   |
|---|---|
| <input type="radio"/> A1: RESTAURO SCIENTIFIC       | <input type="radio"/> A5: NUOVE EDIFICAZIONI A SEGUITO DI DEMOLIZI        |
| <input type="radio"/> A2: RISANAMENTO CONSERVATIV   | <input type="radio"/> A6: NUOVA EDIFICAZIONE IN AREA LIBE                 |
| <input type="radio"/> A3: RISTRUTTURAZIONE EDILIZI  | <input type="radio"/> A7: SOPRAELEVAZIONI                                 |
| <input type="radio"/> A4: DEMOLIZIONE SUPERFETAZION | <input checked="" type="radio"/> A8: INTERVENTI DI REINTEGRAZIONE AMBIENT |

**CLASSE D'INT. 2:**

- |                          |                          |
|--------------------------|--------------------------|
| <input type="radio"/> A1 | <input type="radio"/> A5 |
| <input type="radio"/> A2 | <input type="radio"/> A6 |
| <input type="radio"/> A3 | <input type="radio"/> A7 |
| <input type="radio"/> A4 | <input type="radio"/> A8 |

**CLASSE D'INT. 3:**

- |                          |                          |
|--------------------------|--------------------------|
| <input type="radio"/> A1 | <input type="radio"/> A5 |
| <input type="radio"/> A2 | <input type="radio"/> A6 |
| <input type="radio"/> A3 | <input type="radio"/> A7 |
| <input type="radio"/> A4 | <input type="radio"/> A8 |

**CLASSE D'INT. 4:**

- |                          |                          |
|--------------------------|--------------------------|
| <input type="radio"/> A1 | <input type="radio"/> A5 |
| <input type="radio"/> A2 | <input type="radio"/> A6 |
| <input type="radio"/> A3 | <input type="radio"/> A7 |
| <input type="radio"/> A4 | <input type="radio"/> A8 |

Intervento puntuale



# SCHEDA DELLE UNITA' D'INTERVENTO DEL COMUNE DI SERRAMANNA

Codice Scheda:  Isolato:  Foglio  Mappale

Via e n. c.

Proprietario



FOTO1



FOTO2

## CARATTERI EDILIZI

Destinazione d'uso p. T.:	<input type="text" value="Residenziale"/>	Elementi formali	<input type="text"/>
Destinazione d'uso 1° p.:	<input type="text" value="Residenziale"/>	Valore architettonico	<input type="text" value="Nullo"/>
Destinazione d'uso 2° p.:	<input type="text"/>	Tipo interesse	<input type="text"/>
Destinazione d'uso 3° p.:	<input type="text"/>	Elementi copertura	<input type="text" value="Tegole portoghesi"/>
Epoca costruzione	<input type="text"/>	Superfici	<input type="text" value="Intonaco"/>
Condizioni igieniche	<input type="text" value="Buono"/>	Infissi	<input type="text" value="Legno"/>
Condizioni statiche	<input type="text" value="Buono"/>	Analisi tipologica	<input type="text" value="Altro"/>
Condizioni manutentiv	<input type="text" value="Insufficiente"/>		

Note:

### CLASSE D'INTERVENTO 1

- |   |   |
|---|---|
| <input type="radio"/> A1: RESTAURO SCIENTIFIC       | <input type="radio"/> A5: NUOVE EDIFICAZIONI A SEGUITO DI DEMOLIZI        |
| <input type="radio"/> A2: RISANAMENTO CONSERVATIV   | <input type="radio"/> A6: NUOVA EDIFICAZIONE IN AREA LIBE                 |
| <input type="radio"/> A3: RISTRUTTURAZIONE EDILIZI  | <input type="radio"/> A7: SOPRAELEVAZIONI                                 |
| <input type="radio"/> A4: DEMOLIZIONE SUPERFETAZION | <input checked="" type="radio"/> A8: INTERVENTI DI REINTEGRAZIONE AMBIENT |

### CLASSE D'INT. 2:

- |                          |                          |
|--------------------------|--------------------------|
| <input type="radio"/> A1 | <input type="radio"/> A5 |
| <input type="radio"/> A2 | <input type="radio"/> A6 |
| <input type="radio"/> A3 | <input type="radio"/> A7 |
| <input type="radio"/> A4 | <input type="radio"/> A8 |

### CLASSE D'INT. 3:

- |                          |                          |
|--------------------------|--------------------------|
| <input type="radio"/> A1 | <input type="radio"/> A5 |
| <input type="radio"/> A2 | <input type="radio"/> A6 |
| <input type="radio"/> A3 | <input type="radio"/> A7 |
| <input type="radio"/> A4 | <input type="radio"/> A8 |

### CLASSE D'INT. 4:

- |                          |                          |
|--------------------------|--------------------------|
| <input type="radio"/> A1 | <input type="radio"/> A5 |
| <input type="radio"/> A2 | <input type="radio"/> A6 |
| <input type="radio"/> A3 | <input type="radio"/> A7 |
| <input type="radio"/> A4 | <input type="radio"/> A8 |

Intervento puntuale



# SCHEDA DELLE UNITA' D'INTERVENTO DEL COMUNE DI SERRAMANNA

Codice Scheda:  Isolato:  Foglio  Mappale

Via e n. c.

Proprietario



FOTO1

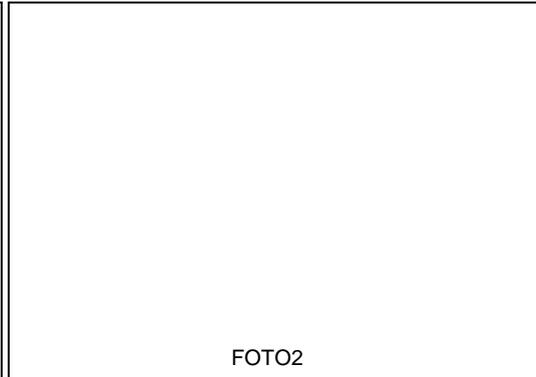


FOTO2

## CARATTERI EDILIZI

Destinazione d'uso p. T.:	<input type="text" value="Uffici"/>	Elementi formali	<input type="text"/>
Destinazione d'uso 1° p.:	<input type="text" value="Uffici"/>	Valore architettonico	<input type="text" value="Nullo"/>
Destinazione d'uso 2° p.:	<input type="text"/>	Tipo interesse	<input type="text"/>
Destinazione d'uso 3° p.:	<input type="text"/>	Elementi copertura	<input type="text"/>
Epoca costruzione	<input type="text"/>	Superfici	<input type="text" value="Intonaco"/>
Condizioni igieniche	<input type="text" value="Buono"/>	Infissi	<input type="text" value="Alluminio"/>
Condizioni statiche	<input type="text" value="Buono"/>	Analisi tipologica	<input type="text"/>
Condizioni manutentiv	<input type="text" value="Buono"/>		

Note:

### CLASSE D'INTERVENTO 1

- |   |   |
|---|---|
| <input type="radio"/> A1: RESTAURO SCIENTIFIC       | <input type="radio"/> A5: NUOVE EDIFICAZIONI A SEGUITO DI DEMOLIZI        |
| <input type="radio"/> A2: RISANAMENTO CONSERVATIV   | <input type="radio"/> A6: NUOVA EDIFICAZIONE IN AREA LIBE                 |
| <input type="radio"/> A3: RISTRUTTURAZIONE EDILIZI  | <input type="radio"/> A7: SOPRAELEVAZIONI                                 |
| <input type="radio"/> A4: DEMOLIZIONE SUPERFETAZION | <input checked="" type="radio"/> A8: INTERVENTI DI REINTEGRAZIONE AMBIENT |

### CLASSE D'INT. 2:

- |                          |                          |
|--------------------------|--------------------------|
| <input type="radio"/> A1 | <input type="radio"/> A5 |
| <input type="radio"/> A2 | <input type="radio"/> A6 |
| <input type="radio"/> A3 | <input type="radio"/> A7 |
| <input type="radio"/> A4 | <input type="radio"/> A8 |

### CLASSE D'INT. 3:

- |                          |                          |
|--------------------------|--------------------------|
| <input type="radio"/> A1 | <input type="radio"/> A5 |
| <input type="radio"/> A2 | <input type="radio"/> A6 |
| <input type="radio"/> A3 | <input type="radio"/> A7 |
| <input type="radio"/> A4 | <input type="radio"/> A8 |

### CLASSE D'INT. 4:

- |                          |                          |
|--------------------------|--------------------------|
| <input type="radio"/> A1 | <input type="radio"/> A5 |
| <input type="radio"/> A2 | <input type="radio"/> A6 |
| <input type="radio"/> A3 | <input type="radio"/> A7 |
| <input type="radio"/> A4 | <input type="radio"/> A8 |

Intervento puntuale



# SCHEDA DELLE UNITA' D'INTERVENTO DEL COMUNE DI SERRAMANNA

Codice Scheda:  Isolato:  Foglio  Mappale

Via e n. c.

Proprietario



FOTO1



FOTO2

## CARATTERI EDILIZI

Destinazione d'uso p. T.:	<input type="text" value="Commerciale"/>	Elementi formali	<input type="text"/>
Destinazione d'uso 1° p.:	<input type="text" value="Residenziale"/>	Valore architettonico	<input type="text" value="Nullo"/>
Destinazione d'uso 2° p.:	<input type="text" value="Residenziale"/>	Tipo interesse	<input type="text"/>
Destinazione d'uso 3° p.:	<input type="text" value="Residenziale"/>	Elementi copertura	<input type="text" value="Terrazzo"/>
Epoca costruzione	<input type="text"/>	Superfici	<input type="text" value="Intonaco"/>
Condizioni igieniche	<input type="text" value="Buono"/>	Infissi	<input type="text" value="Legno"/>
Condizioni statiche	<input type="text" value="Buono"/>	Analisi tipologica	<input type="text" value="Edificio atipico"/>
Condizioni manutentiv	<input type="text" value="Buono"/>		

Note:

### CLASSE D'INTERVENTO 1

- |   |   |
|---|---|
| <input type="radio"/> A1: RESTAURO SCIENTIFIC       | <input type="radio"/> A5: NUOVE EDIFICAZIONI A SEGUITO DI DEMOLIZI        |
| <input type="radio"/> A2: RISANAMENTO CONSERVATIV   | <input type="radio"/> A6: NUOVA EDIFICAZIONE IN AREA LIBE                 |
| <input type="radio"/> A3: RISTRUTTURAZIONE EDILIZI  | <input type="radio"/> A7: SOPRAELEVAZIONI                                 |
| <input type="radio"/> A4: DEMOLIZIONE SUPERFETAZION | <input checked="" type="radio"/> A8: INTERVENTI DI REINTEGRAZIONE AMBIENT |

### CLASSE D'INT. 2:

- |                          |                          |
|--------------------------|--------------------------|
| <input type="radio"/> A1 | <input type="radio"/> A5 |
| <input type="radio"/> A2 | <input type="radio"/> A6 |
| <input type="radio"/> A3 | <input type="radio"/> A7 |
| <input type="radio"/> A4 | <input type="radio"/> A8 |

### CLASSE D'INT. 3:

- |                          |                          |
|--------------------------|--------------------------|
| <input type="radio"/> A1 | <input type="radio"/> A5 |
| <input type="radio"/> A2 | <input type="radio"/> A6 |
| <input type="radio"/> A3 | <input type="radio"/> A7 |
| <input type="radio"/> A4 | <input type="radio"/> A8 |

### CLASSE D'INT. 4:

- |                          |                          |
|--------------------------|--------------------------|
| <input type="radio"/> A1 | <input type="radio"/> A5 |
| <input type="radio"/> A2 | <input type="radio"/> A6 |
| <input type="radio"/> A3 | <input type="radio"/> A7 |
| <input type="radio"/> A4 | <input type="radio"/> A8 |

Intervento puntuale



# SCHEDA DELLE UNITA' D'INTERVENTO DEL COMUNE DI SERRAMANNA

Codice Scheda:  Isolato:  Foglio  Mappale

Via e n. c.

Proprietario



FOTO1



FOTO2

## CARATTERI EDILIZI

Destinazione d'uso p. T.:	<input type="text" value="Residenziale"/>	Elementi formali	<input type="text" value="Portali"/>
Destinazione d'uso 1° p.:	<input type="text" value="Residenziale"/>	Valore architettonico	<input type="text" value="Buono"/>
Destinazione d'uso 2° p.:	<input type="text"/>	Tipo interesse	<input type="text" value="Tipologico"/>
Destinazione d'uso 3° p.:	<input type="text"/>	Elementi copertura	<input type="text" value="Lastre di cemento amia"/>
Epoca costruzione	<input type="text"/>	Superfici	<input type="text" value="Intonaco"/>
Condizioni igieniche	<input type="text" value="Buono"/>	Infissi	<input type="text" value="Legno"/>
Condizioni statiche	<input type="text" value="Buono"/>	Analisi tipologica	<input type="text" value="Edificio tradizionale"/>
Condizioni manutentiv	<input type="text" value="Buono"/>		

Note:

### CLASSE D'INTERVENTO 1

- |   |  |
|---|--|
| <input type="radio"/> A1: RESTAURO SCIENTIFIC                 | <input type="radio"/> A5: NUOVE EDIFICAZIONI A SEGUITO DI DEMOLIZI |
| <input type="radio"/> A2: RISANAMENTO CONSERVATIV             | <input type="radio"/> A6: NUOVA EDIFICAZIONE IN AREA LIBE          |
| <input checked="" type="radio"/> A3: RISTRUTTURAZIONE EDILIZI | <input type="radio"/> A7: SOPRAELEVAZIONI                          |
| <input type="radio"/> A4: DEMOLIZIONE SUPERFETAZION           | <input type="radio"/> A8: INTERVENTI DI REINTEGRAZIONE AMBIENT     |

### CLASSE D'INT. 2:

- |                          |                          |
|--------------------------|--------------------------|
| <input type="radio"/> A1 | <input type="radio"/> A5 |
| <input type="radio"/> A2 | <input type="radio"/> A6 |
| <input type="radio"/> A3 | <input type="radio"/> A7 |
| <input type="radio"/> A4 | <input type="radio"/> A8 |

### CLASSE D'INT. 3:

- |                          |                          |
|--------------------------|--------------------------|
| <input type="radio"/> A1 | <input type="radio"/> A5 |
| <input type="radio"/> A2 | <input type="radio"/> A6 |
| <input type="radio"/> A3 | <input type="radio"/> A7 |
| <input type="radio"/> A4 | <input type="radio"/> A8 |

### CLASSE D'INT. 4:

- |                          |                          |
|--------------------------|--------------------------|
| <input type="radio"/> A1 | <input type="radio"/> A5 |
| <input type="radio"/> A2 | <input type="radio"/> A6 |
| <input type="radio"/> A3 | <input type="radio"/> A7 |
| <input type="radio"/> A4 | <input type="radio"/> A8 |

Intervento puntuale



Codice Scheda:  Isolato:  Foglio  Mappale

Via e n. c.

Proprietario



FOTO1



FOTO2

**CARATTERI EDILIZI**

Destinazione d'uso p. T.:	<input type="text" value="Commerciale"/>	Elementi formali	<input type="text"/>
Destinazione d'uso 1° p.:	<input type="text" value="Residenziale"/>	Valore architettonico	<input type="text" value="Nullo"/>
Destinazione d'uso 2° p.:	<input type="text"/>	Tipo interesse	<input type="text"/>
Destinazione d'uso 3° p.:	<input type="text"/>	Elementi copertura	<input type="text" value="Lastre di cemento amia"/>
Epoca costruzione	<input type="text"/>	Superfici	<input type="text" value="Altro"/>
Condizioni igieniche	<input type="text" value="Insufficiente"/>	Infissi	<input type="text" value="Alluminio"/>
Condizioni statiche	<input type="text" value="Insufficiente"/>	Analisi tipologica	<input type="text" value="Altro"/>
Condizioni manutentiv	<input type="text" value="Insufficiente"/>		

Note:

**CLASSE D'INTERVENTO 1**

- |   |   |
|---|---|
| <input type="radio"/> A1: RESTAURO SCIENTIFIC       | <input type="radio"/> A5: NUOVE EDIFICAZIONI A SEGUITO DI DEMOLIZI        |
| <input type="radio"/> A2: RISANAMENTO CONSERVATIV   | <input type="radio"/> A6: NUOVA EDIFICAZIONE IN AREA LIBE                 |
| <input type="radio"/> A3: RISTRUTTURAZIONE EDILIZI  | <input type="radio"/> A7: SOPRAELEVAZIONI                                 |
| <input type="radio"/> A4: DEMOLIZIONE SUPERFETAZION | <input checked="" type="radio"/> A8: INTERVENTI DI REINTEGRAZIONE AMBIENT |

**CLASSE D'INT. 2:**

- |                          |                          |
|--------------------------|--------------------------|
| <input type="radio"/> A1 | <input type="radio"/> A5 |
| <input type="radio"/> A2 | <input type="radio"/> A6 |
| <input type="radio"/> A3 | <input type="radio"/> A7 |
| <input type="radio"/> A4 | <input type="radio"/> A8 |

**CLASSE D'INT. 3:**

- |                          |                          |
|--------------------------|--------------------------|
| <input type="radio"/> A1 | <input type="radio"/> A5 |
| <input type="radio"/> A2 | <input type="radio"/> A6 |
| <input type="radio"/> A3 | <input type="radio"/> A7 |
| <input type="radio"/> A4 | <input type="radio"/> A8 |

**CLASSE D'INT. 4:**

- |                          |                          |
|--------------------------|--------------------------|
| <input type="radio"/> A1 | <input type="radio"/> A5 |
| <input type="radio"/> A2 | <input type="radio"/> A6 |
| <input type="radio"/> A3 | <input type="radio"/> A7 |
| <input type="radio"/> A4 | <input type="radio"/> A8 |

Intervento puntuale



# SCHEDA DELLE UNITA' D'INTERVENTO DEL COMUNE DI SERRAMANNA

Codice Scheda:  Isolato:  Foglio  Mappale

Via e n. c.

Proprietario



FOTO1



FOTO2

## CARATTERI EDILIZI

Destinazione d'uso p. T.:	<input type="text" value="Residenziale"/>	Elementi formali	<input type="text"/>
Destinazione d'uso 1° p.:	<input type="text" value="Residenziale"/>	Valore architettonico	<input type="text" value="Nullo"/>
Destinazione d'uso 2° p.:	<input type="text"/>	Tipo interesse	<input type="text"/>
Destinazione d'uso 3° p.:	<input type="text"/>	Elementi copertura	<input type="text" value="Tegole portoghesi"/>
Epoca costruzione	<input type="text"/>	Superfici	<input type="text" value="Intonaco"/>
Condizioni igieniche	<input type="text" value="Buono"/>	Infissi	<input type="text" value="Legno"/>
Condizioni statiche	<input type="text" value="Buono"/>	Analisi tipologica	<input type="text" value="Altro"/>
Condizioni manutentiv	<input type="text" value="Ottimo"/>		

Note:

### CLASSE D'INTERVENTO 1

- |   |   |
|---|---|
| <input type="radio"/> A1: RESTAURO SCIENTIFIC       | <input type="radio"/> A5: NUOVE EDIFICAZIONI A SEGUITO DI DEMOLIZI        |
| <input type="radio"/> A2: RISANAMENTO CONSERVATIV   | <input type="radio"/> A6: NUOVA EDIFICAZIONE IN AREA LIBE                 |
| <input type="radio"/> A3: RISTRUTTURAZIONE EDILIZI  | <input type="radio"/> A7: SOPRAELEVAZIONI                                 |
| <input type="radio"/> A4: DEMOLIZIONE SUPERFETAZION | <input checked="" type="radio"/> A8: INTERVENTI DI REINTEGRAZIONE AMBIENT |

### CLASSE D'INT. 2:

- |                          |                          |
|--------------------------|--------------------------|
| <input type="radio"/> A1 | <input type="radio"/> A5 |
| <input type="radio"/> A2 | <input type="radio"/> A6 |
| <input type="radio"/> A3 | <input type="radio"/> A7 |
| <input type="radio"/> A4 | <input type="radio"/> A8 |

### CLASSE D'INT. 3:

- |                          |                          |
|--------------------------|--------------------------|
| <input type="radio"/> A1 | <input type="radio"/> A5 |
| <input type="radio"/> A2 | <input type="radio"/> A6 |
| <input type="radio"/> A3 | <input type="radio"/> A7 |
| <input type="radio"/> A4 | <input type="radio"/> A8 |

### CLASSE D'INT. 4:

- |                          |                          |
|--------------------------|--------------------------|
| <input type="radio"/> A1 | <input type="radio"/> A5 |
| <input type="radio"/> A2 | <input type="radio"/> A6 |
| <input type="radio"/> A3 | <input type="radio"/> A7 |
| <input type="radio"/> A4 | <input type="radio"/> A8 |

Intervento puntuale



# SCHEDA DELLE UNITA' D'INTERVENTO DEL COMUNE DI SERRAMANNA

Codice Scheda:  Isolato:  Foglio  Mappale

Via e n. c.

Proprietario



FOTO1



FOTO2

## CARATTERI EDILIZI

Destinazione d'uso p. T.:	<input type="text" value="Commerciale"/>	Elementi formali	<input type="text"/>
Destinazione d'uso 1° p.:	<input type="text" value="Residenziale"/>	Valore architettonico	<input type="text" value="Nullo"/>
Destinazione d'uso 2° p.:	<input type="text"/>	Tipo interesse	<input type="text"/>
Destinazione d'uso 3° p.:	<input type="text"/>	Elementi copertura	<input type="text" value="Terrazzo"/>
Epoca costruzione	<input type="text"/>	Superfici	<input type="text" value="Intonaco"/>
Condizioni igieniche	<input type="text" value="Buono"/>	Infissi	<input type="text" value="Altro"/>
Condizioni statiche	<input type="text" value="Buono"/>	Analisi tipologica	<input type="text" value="Altro"/>
Condizioni manutentiv	<input type="text" value="Insufficiente"/>		

Note:

### CLASSE D'INTERVENTO 1

- |   |   |
|---|---|
| <input type="radio"/> A1: RESTAURO SCIENTIFIC       | <input type="radio"/> A5: NUOVE EDIFICAZIONI A SEGUITO DI DEMOLIZI        |
| <input type="radio"/> A2: RISANAMENTO CONSERVATIV   | <input type="radio"/> A6: NUOVA EDIFICAZIONE IN AREA LIBE                 |
| <input type="radio"/> A3: RISTRUTTURAZIONE EDILIZI  | <input type="radio"/> A7: SOPRAELEVAZIONI                                 |
| <input type="radio"/> A4: DEMOLIZIONE SUPERFETAZION | <input checked="" type="radio"/> A8: INTERVENTI DI REINTEGRAZIONE AMBIENT |

### CLASSE D'INT. 2:

- |                          |                          |
|--------------------------|--------------------------|
| <input type="radio"/> A1 | <input type="radio"/> A5 |
| <input type="radio"/> A2 | <input type="radio"/> A6 |
| <input type="radio"/> A3 | <input type="radio"/> A7 |
| <input type="radio"/> A4 | <input type="radio"/> A8 |

### CLASSE D'INT. 3:

- |                          |                          |
|--------------------------|--------------------------|
| <input type="radio"/> A1 | <input type="radio"/> A5 |
| <input type="radio"/> A2 | <input type="radio"/> A6 |
| <input type="radio"/> A3 | <input type="radio"/> A7 |
| <input type="radio"/> A4 | <input type="radio"/> A8 |

### CLASSE D'INT. 4:

- |                          |                          |
|--------------------------|--------------------------|
| <input type="radio"/> A1 | <input type="radio"/> A5 |
| <input type="radio"/> A2 | <input type="radio"/> A6 |
| <input type="radio"/> A3 | <input type="radio"/> A7 |
| <input type="radio"/> A4 | <input type="radio"/> A8 |

Intervento puntuale