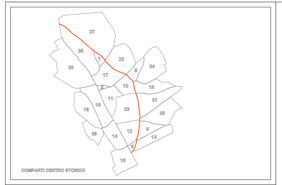

COMUNE DI SERRAMANNA

PIANO PARTICOLAREGGIATO DEL CENTRO STORICO

LEGGE REGIONALE DEL 22.12.1989, N. 45

L	PROFILI REGOLATORI VIA SERRA

ADOZIONE DEFINITIVA - DELIBERAZIONE C.C. N. 15/011 DEL 24.03.2011
PUBBLICAZIONE B.U.R.A.S. N. 12 DEL 18.04.2011

SCALA 1:500

A.T.P.

Dott. Ing. Sergio Serra — Capogruppo
Dott. Ing. Roberto Bordicchia
Dott. Ing. Massimiliano Brau
Dott. Ing. Marco Muscas
Collaboratori:
Dott. Ing. Gianfranco Carcangiu
Dott. Ing. Mauro Madeddu — Stud. Ing. Riccardo Bordicchia
Dott. Ing. Stefano Loddo — Dott. Arch. Mario Bordicchia

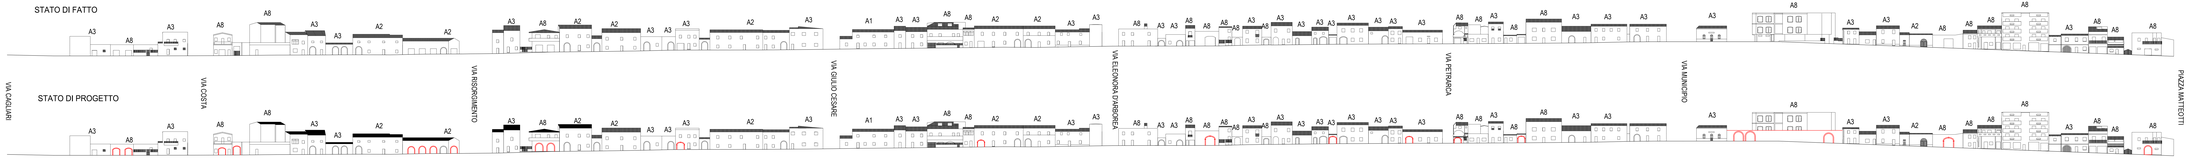

Scala 1:500

0 — 25 mt. — 50 mt.