


# Tipologie edilizie

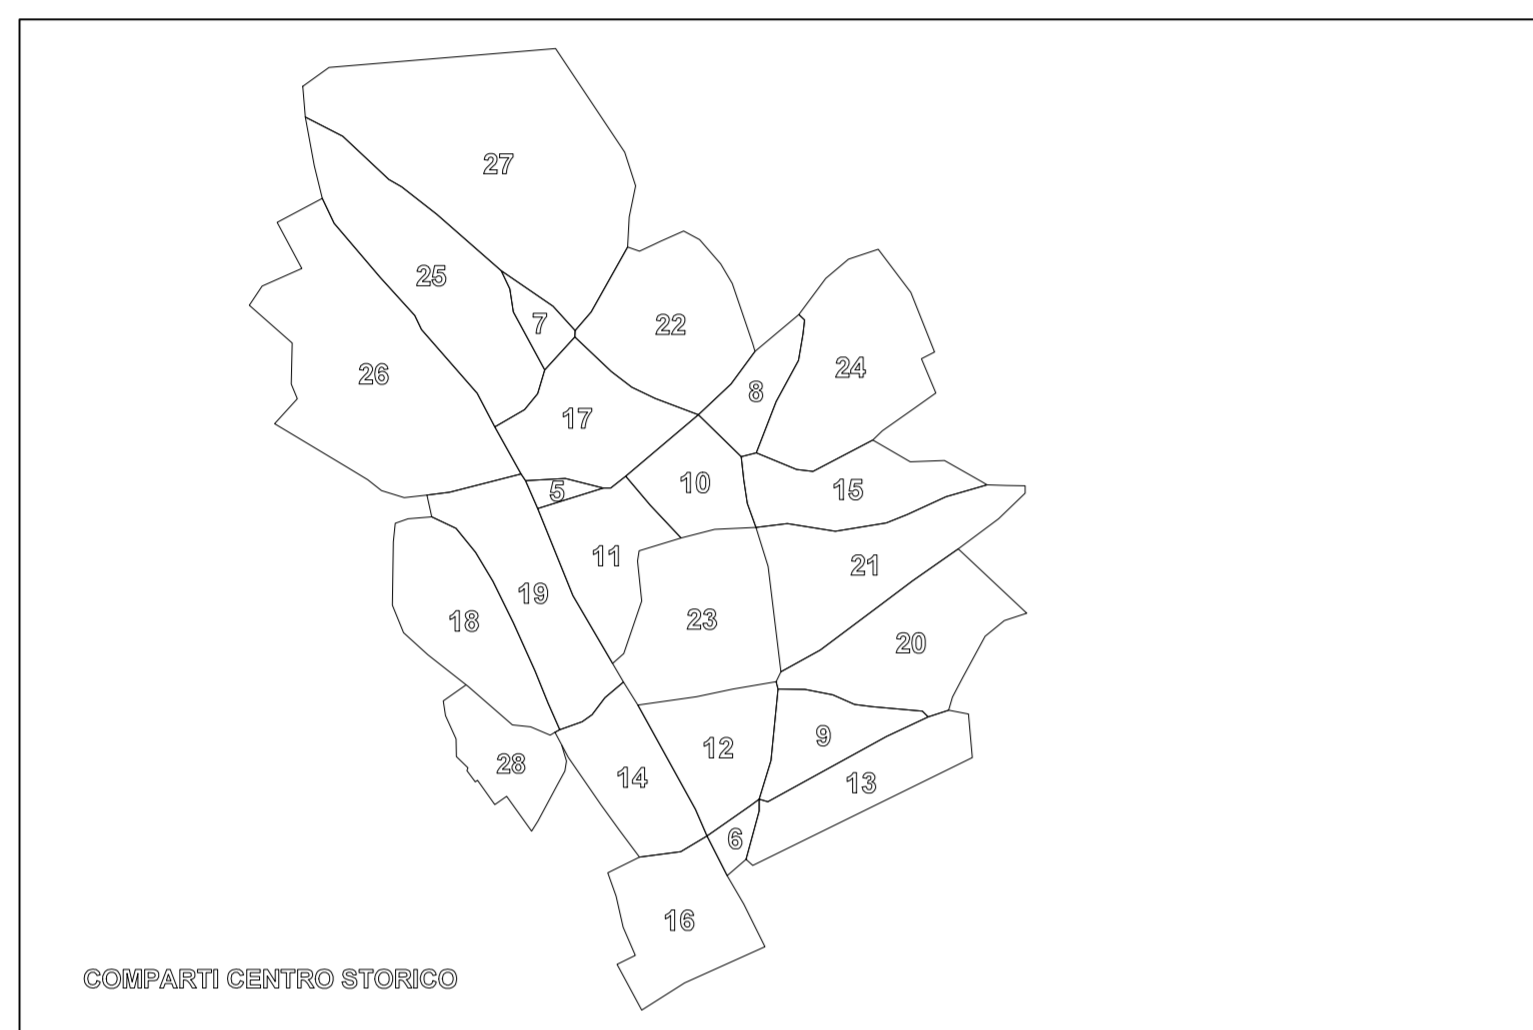

## COMUNE DI SERRAMANNA

### PIANO PARTICOLAREGGIATO DEL CENTRO STORICO

LEGGE REGIONALE DEL 22.12.1989, N. 45

**C**

TIPOLOGIE

SCALA


A.T.P.

Capogruppo


Dott. Ing. Sergio Serra  
Dott. Ing. Roberto Bordicchia  
Dott. Ing. Massimiliano Brau  
Dott. Ing. Marco Muscas  
Collaboratori:  
Dott. Ing. Gianfranco Carcangiu  
Dott. Ing. Mauro Madeddu  
Dott. Ing. Stefano Loddo

Stud. Ing. Riccardo Bordicchia  
Dott. Arch. Mario Bordicchia

CORTI PICCOLE IN LUNGHEZZA E ACCESSO DA SUD E LATERALE

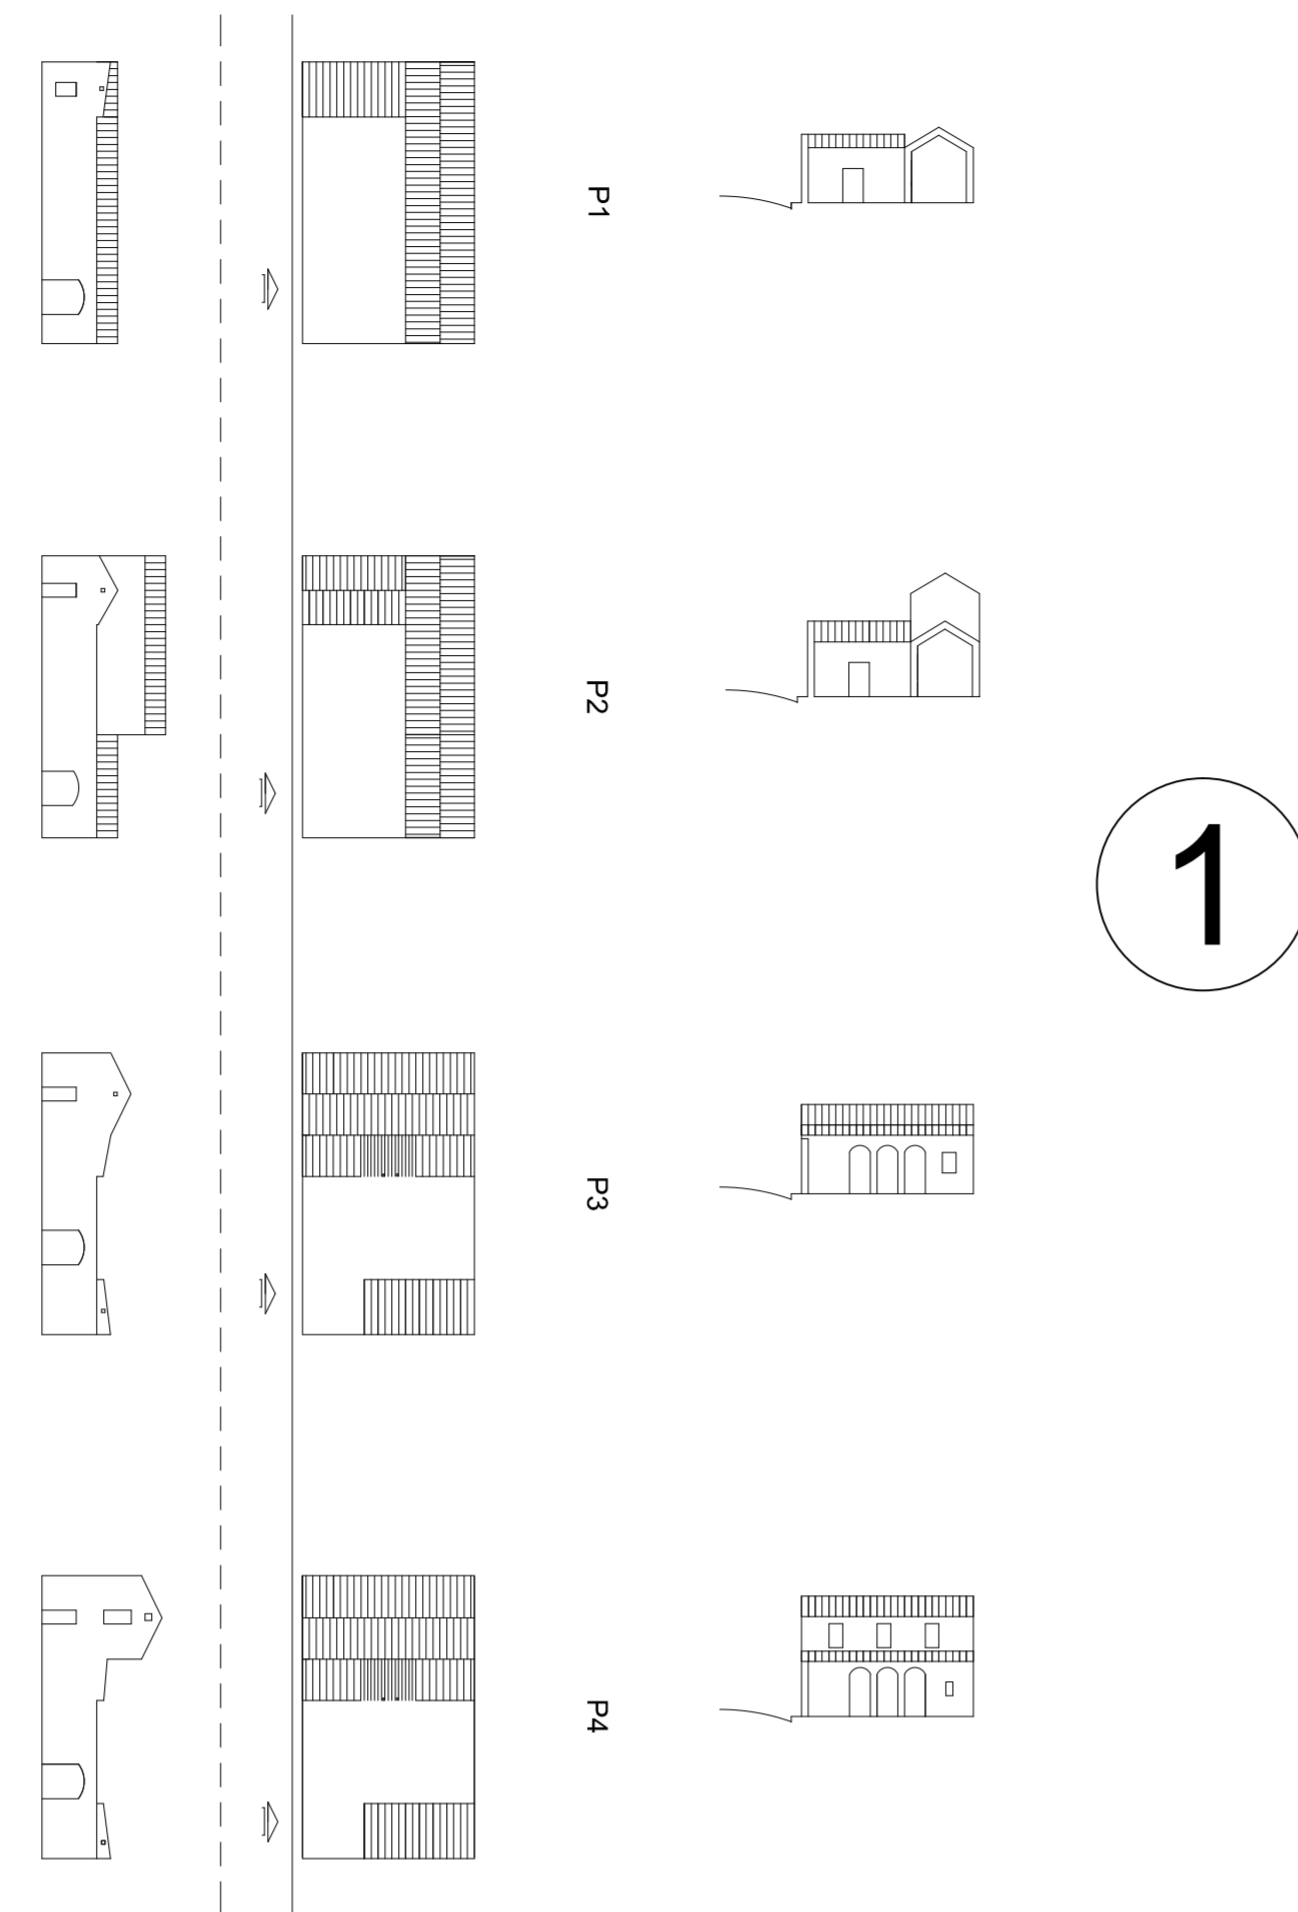


CORTI PICCOLE IN "PROFONDITA"

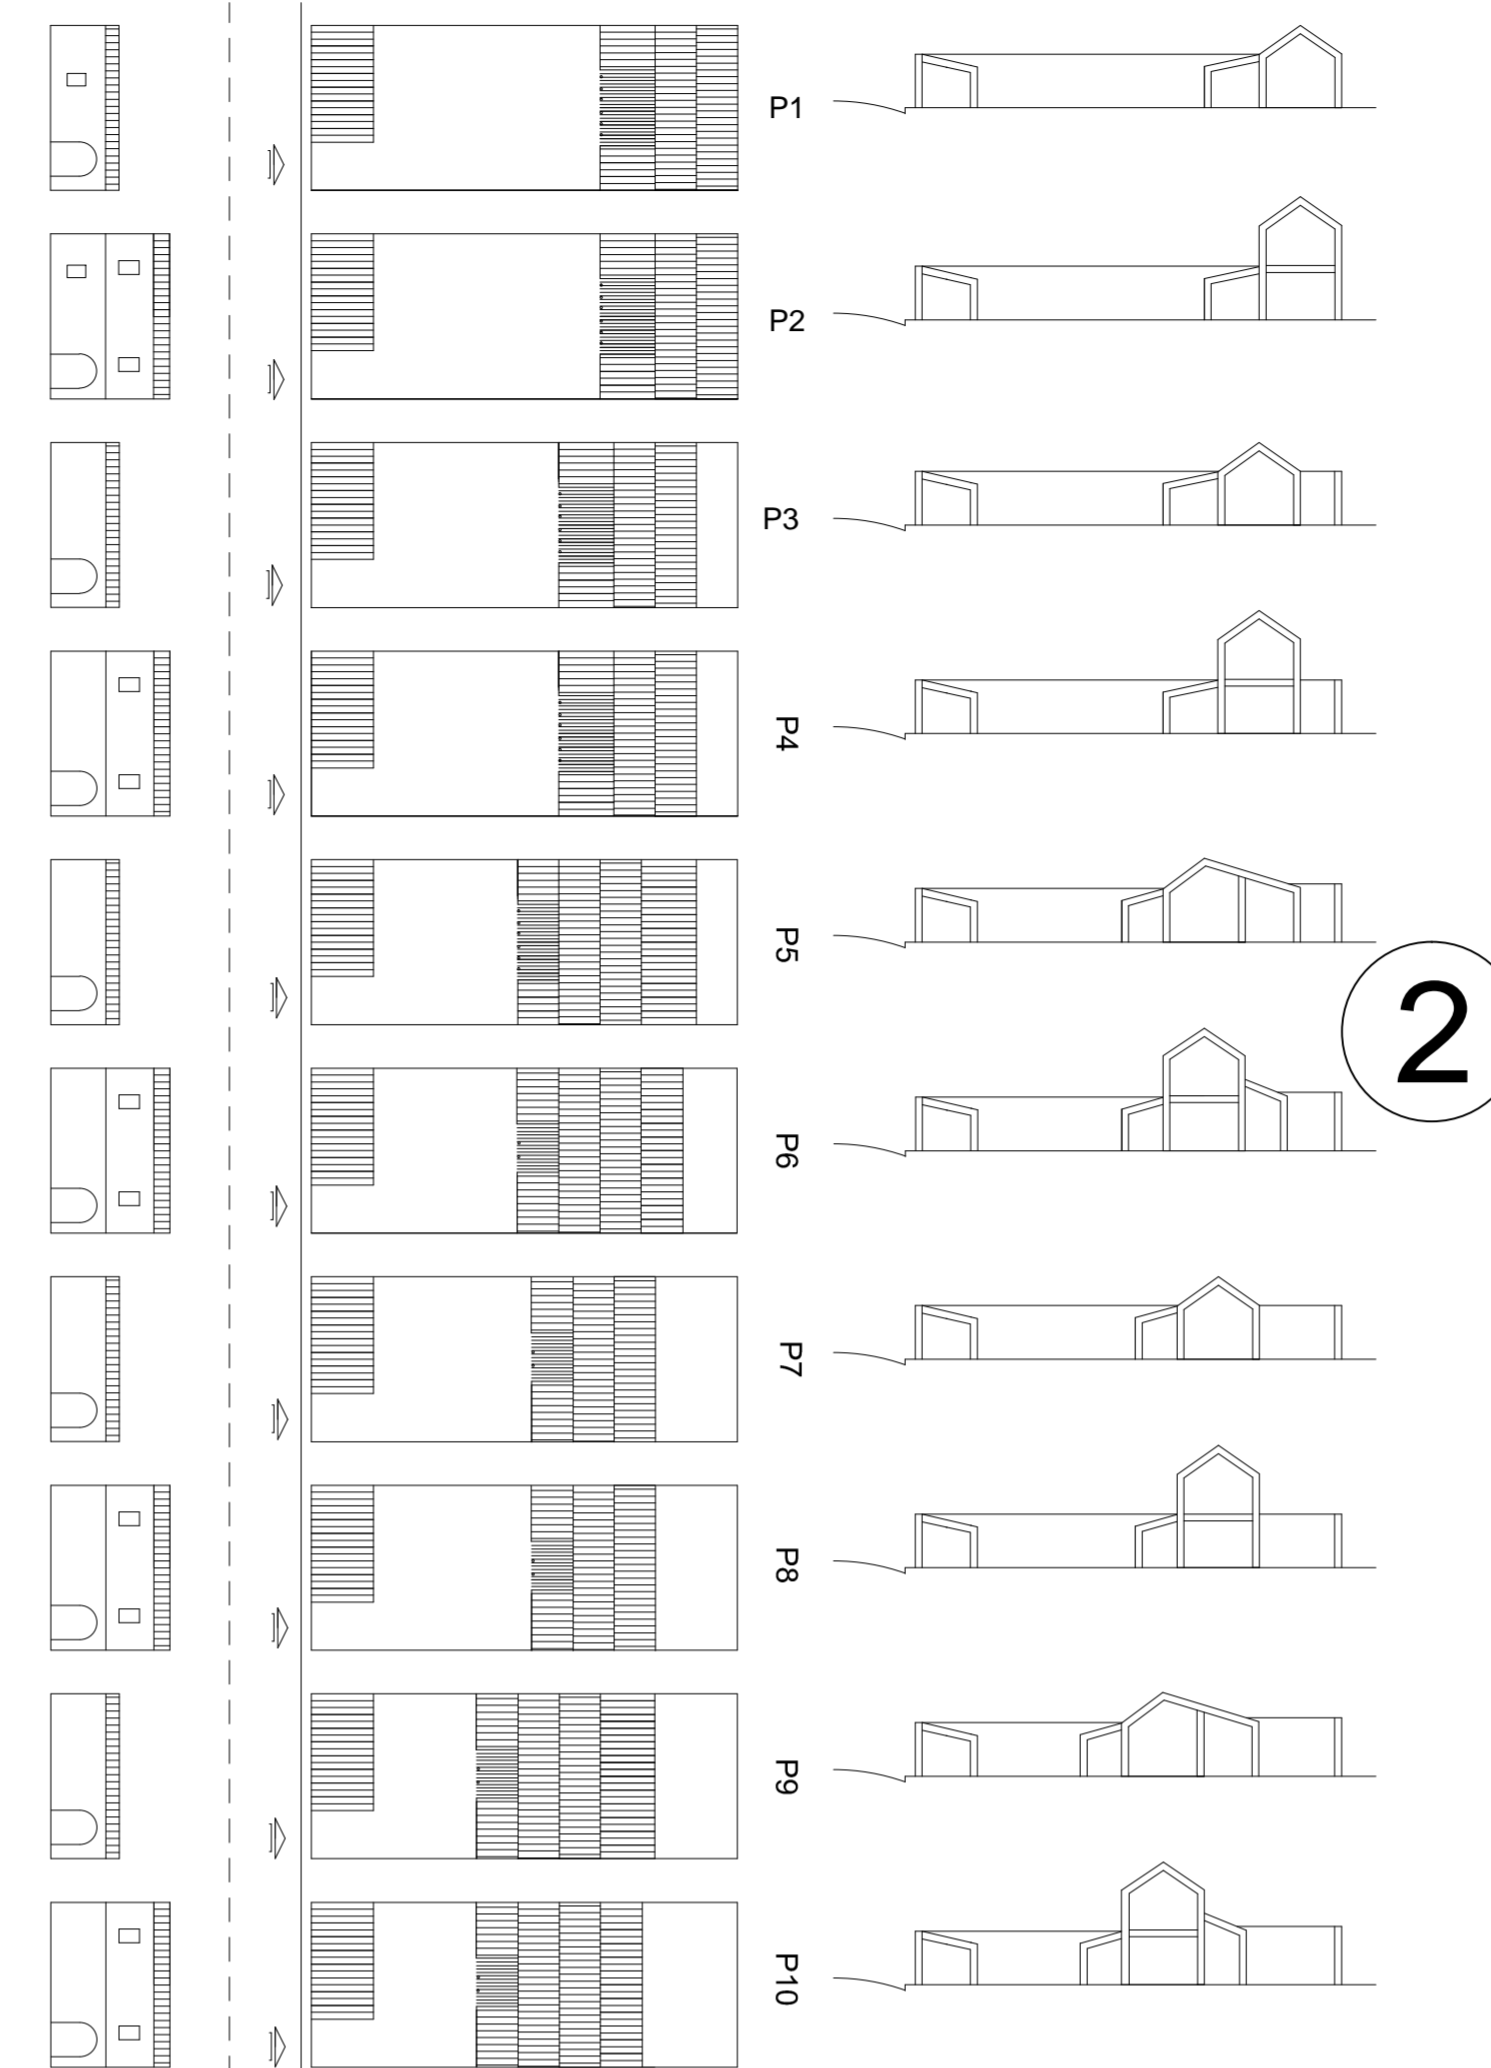


CORTI PICCOLE IN "PROFONDITA"



CORTI GRANDI CON ACCESSO DA SUD E LATERALE

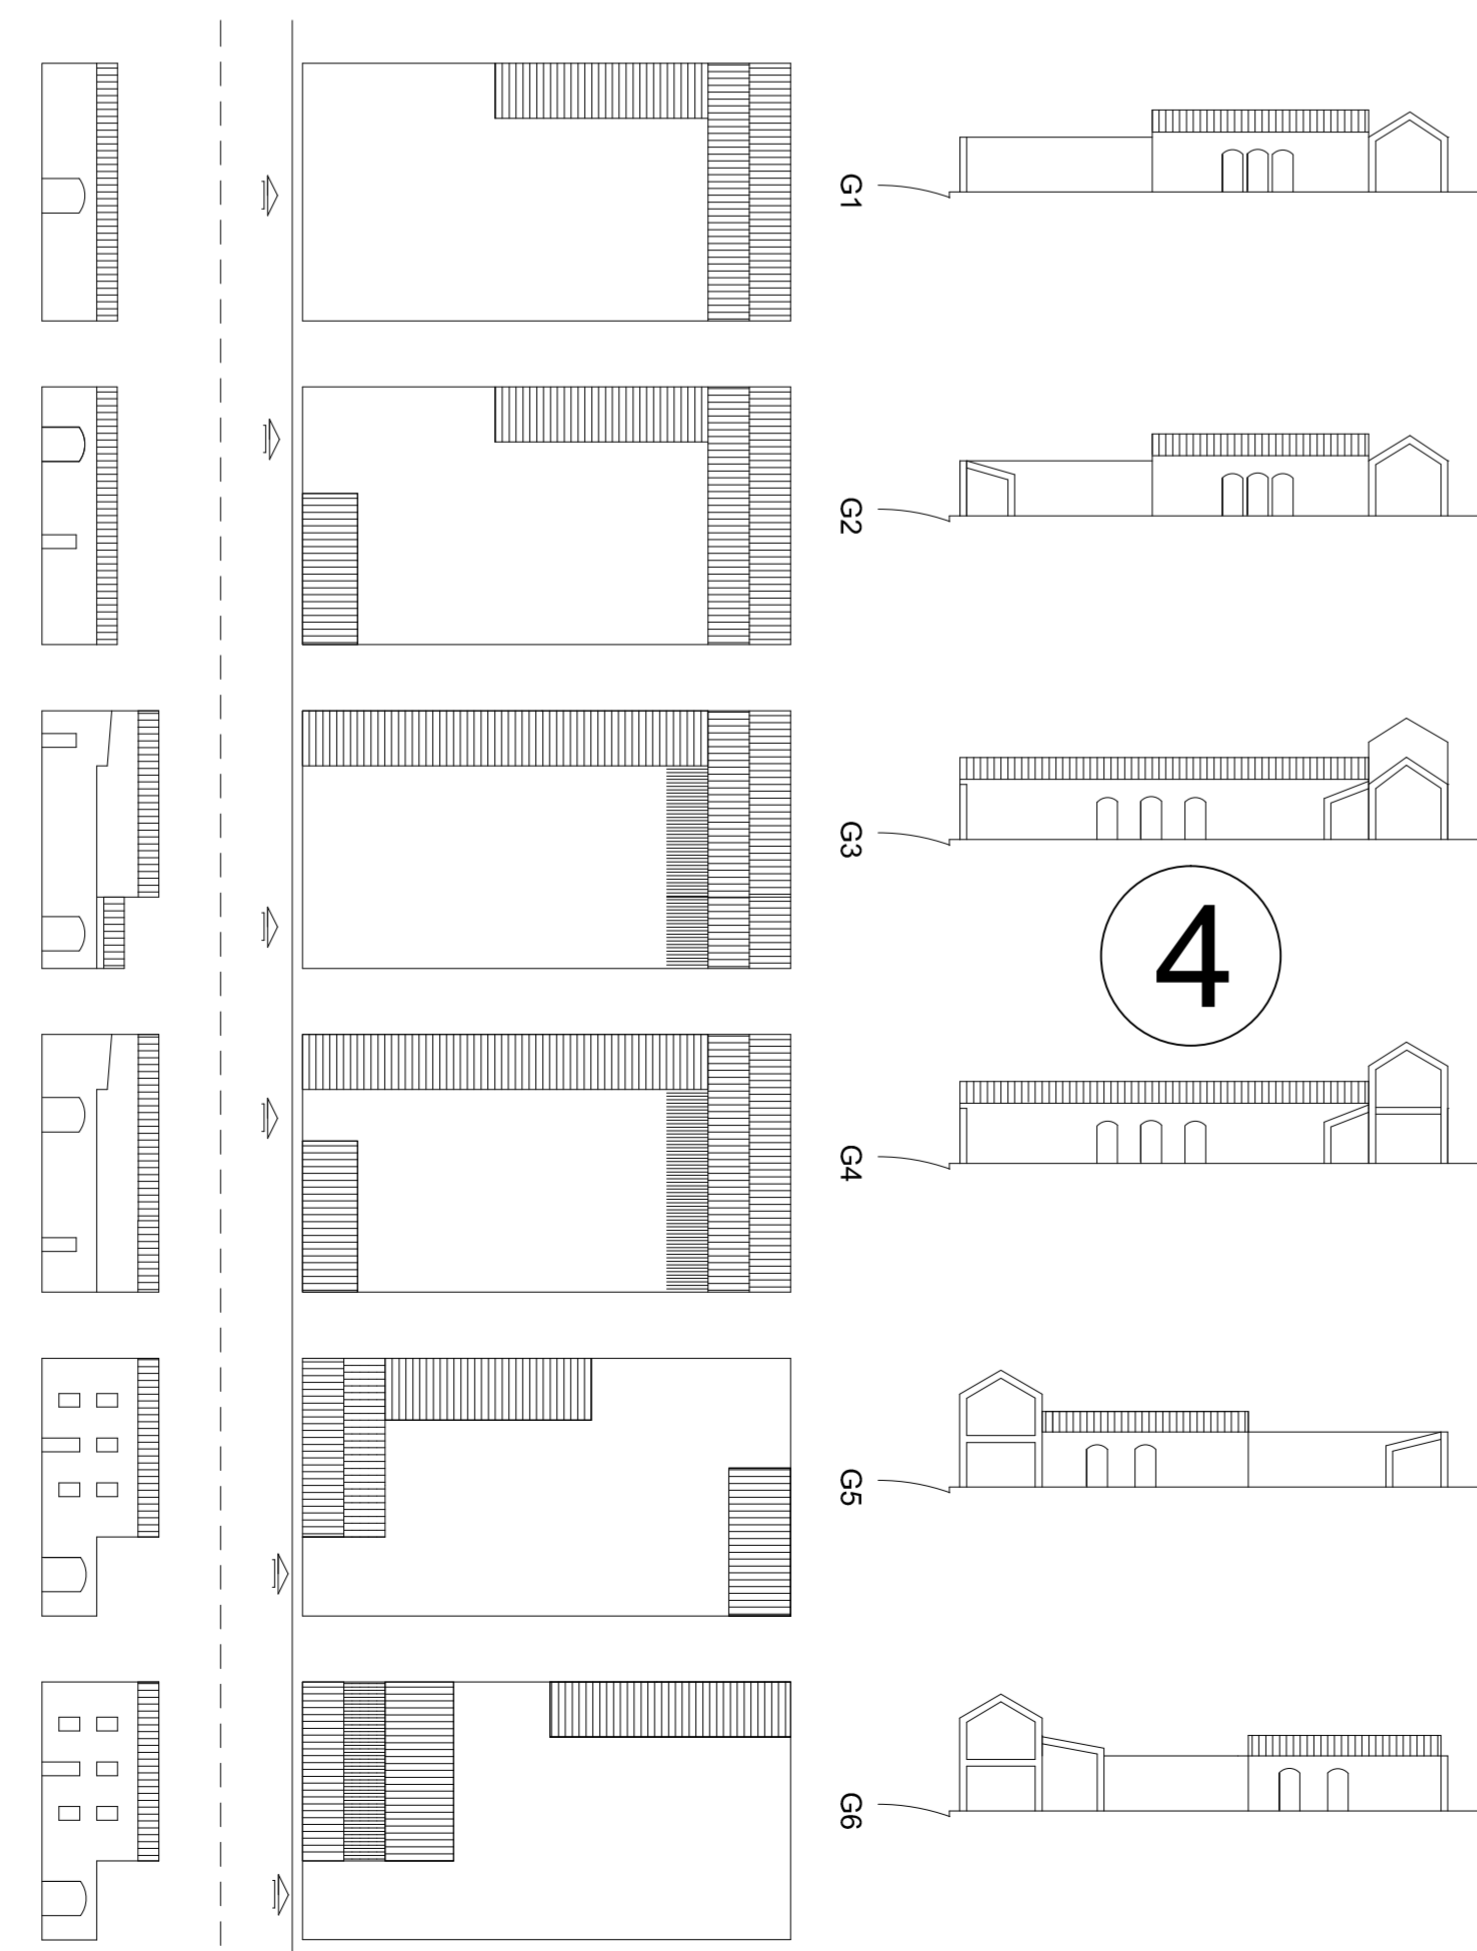

CORTI GRANDI CON ACCESSO DA NORD E LATERALE

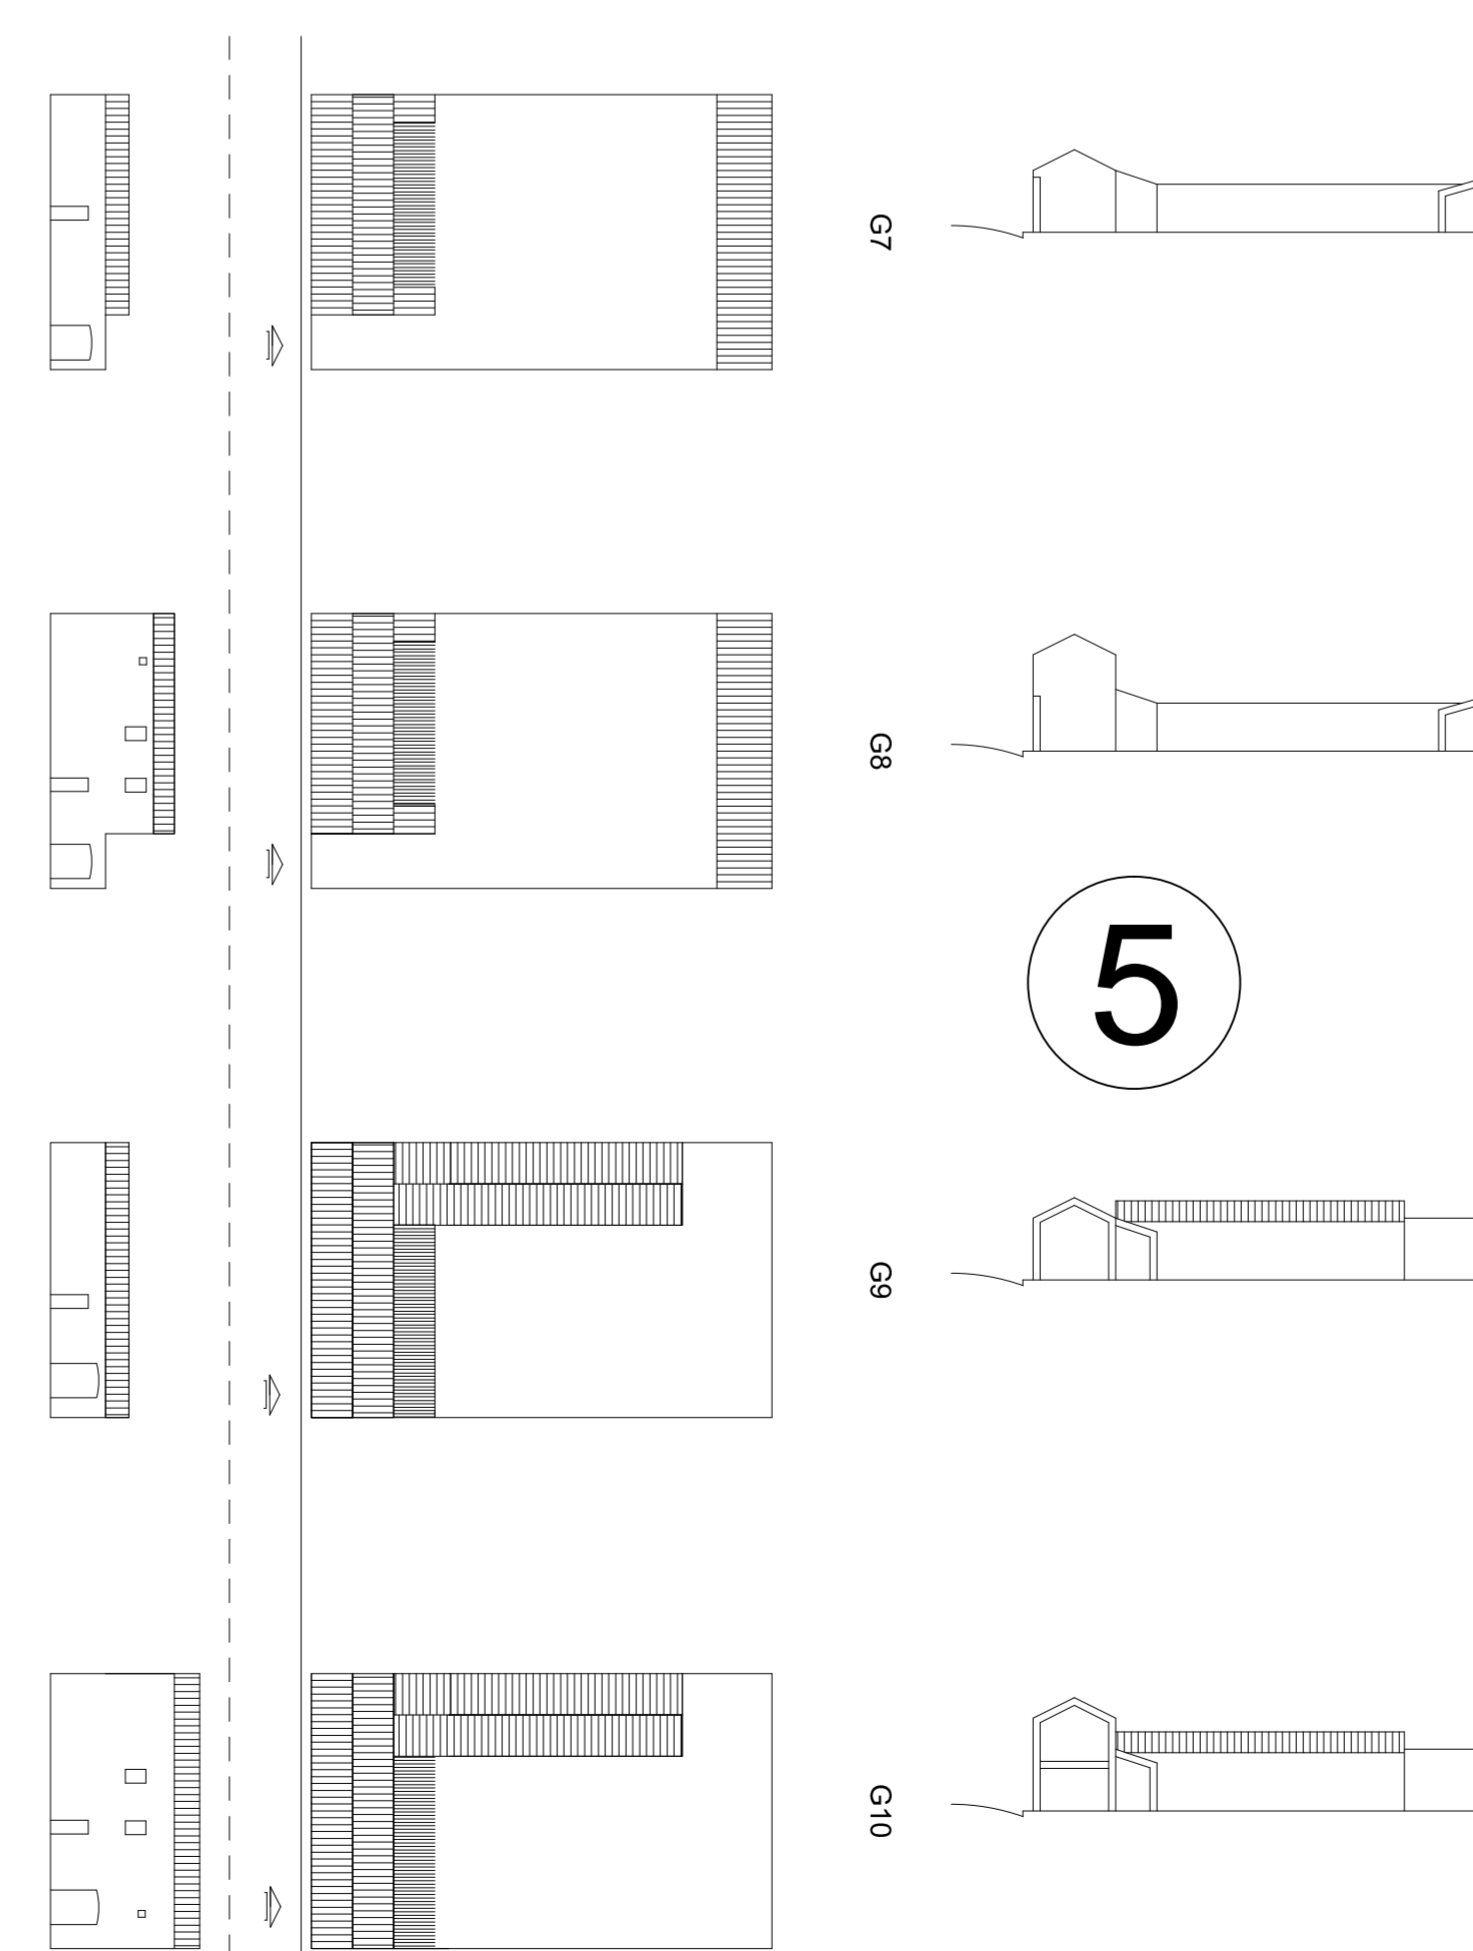

CORTI GRANDI CON CORPO DI FABBRICA TRASVERSALE AL LOTTO  
ACCESSO DA SUD E LATERALE

